



**PABLO ANTONIO SCHUSTER INFANTE**  
ARQUITECTO, P.U.C.

**Título Profesional:** Arquitecto PUC  
**Grado Académico:** Licenciado en Arquitectura  
**Estudios Secundarios:** Saint George´s College  
**Estudios Universitarios:** Escuela De Arquitectura Pontificia Universidad Catolica  
**Dirección Comercial:** Av. Del Valle Sur 570 Of. 304  
Ciudad Empresarial / Huechuraba  
**Teléfono Movil:** +569 97994888  
**Teléfonos oficina:** +56 2 29539551  
+56 2 29539552  
**Email:** pschuster@arquicon.cl  
**Página Web:** www.arquicon.cl

**Arquitecto de la Pontificia Universidad Católica de Chile**, ha desarrollado su actividad profesional en forma independiente desde el año 1986 hasta la fecha, especializándose en proyectos de **salud**, vivienda y oficinas corporativas. La oficina de arquitectura **tiene foco en aportar innovación y creatividad a los proyectos del área de salud para una mejor valoración de los pacientes.** Gran capacidad para trabajar en equipo con el cliente. Puntualidad en los compromisos, gran experiencia y capacidad para liderar equipos y coordinar distintas especialidades.

PORTAFOLIO

# SALUD

PABLO SCHUSTER INFANTE | ARQUITECTO

# ¿ POR QUÉ MODERNIZAR SU CLÍNICA CON NOSOTROS ?

OFRÉZCALE EL MEJOR ESPACIO DE ATENCIÓN A SUS PACIENTES EN POCO TIEMPO CON INNOVACIÓN Y CREATIVIDAD

## ARQUITECTURA

Aprovechamiento óptimo del espacio  
Luminosidad  
Modernidad  
Distribución eficiente de los recintos

## CONSTRUCCIÓN

Actualización tecnológica  
Novedosa técnica en solución de instalaciones  
Tecnología avanzada en iluminación  
Eficiencia energética

## CERTIFICACIÓN

Tramitación de permisos y recepción de obras en la Municipalidad

**CERTIFICACIÓN PARA RESOLUCIÓN DE FUNCIONAMIENTO APROBADO POR SEREMI DE SALUD**

ALGUNOS PROYECTOS DESARROLLADOS

Clínica Dental Dr. Rames Sirhan



Clínica Dental Dr. Pedro Córdova



Clínica Dental Dr. Roberto Weber

Clínica Dental Dr. Jorge Ayala



Clínica Dental Coyancura




Consulta Dental Dra. Carolina Andrade




Clínica Dental Bucarest


**CLÍNICA DENTAL**  
**DR. RAMES SIRHAN y ODONTÓLOGOS ASOCIADOS**

DR. RAMES SIRHAN  
DRA. MARIELA MANZANO  
DRA. VALERIA MALUK  
AV. KENNEDY 7620 OF. 502  
LAS CONDES - CHILE  
HABILITACION  
175 M<sup>2</sup>

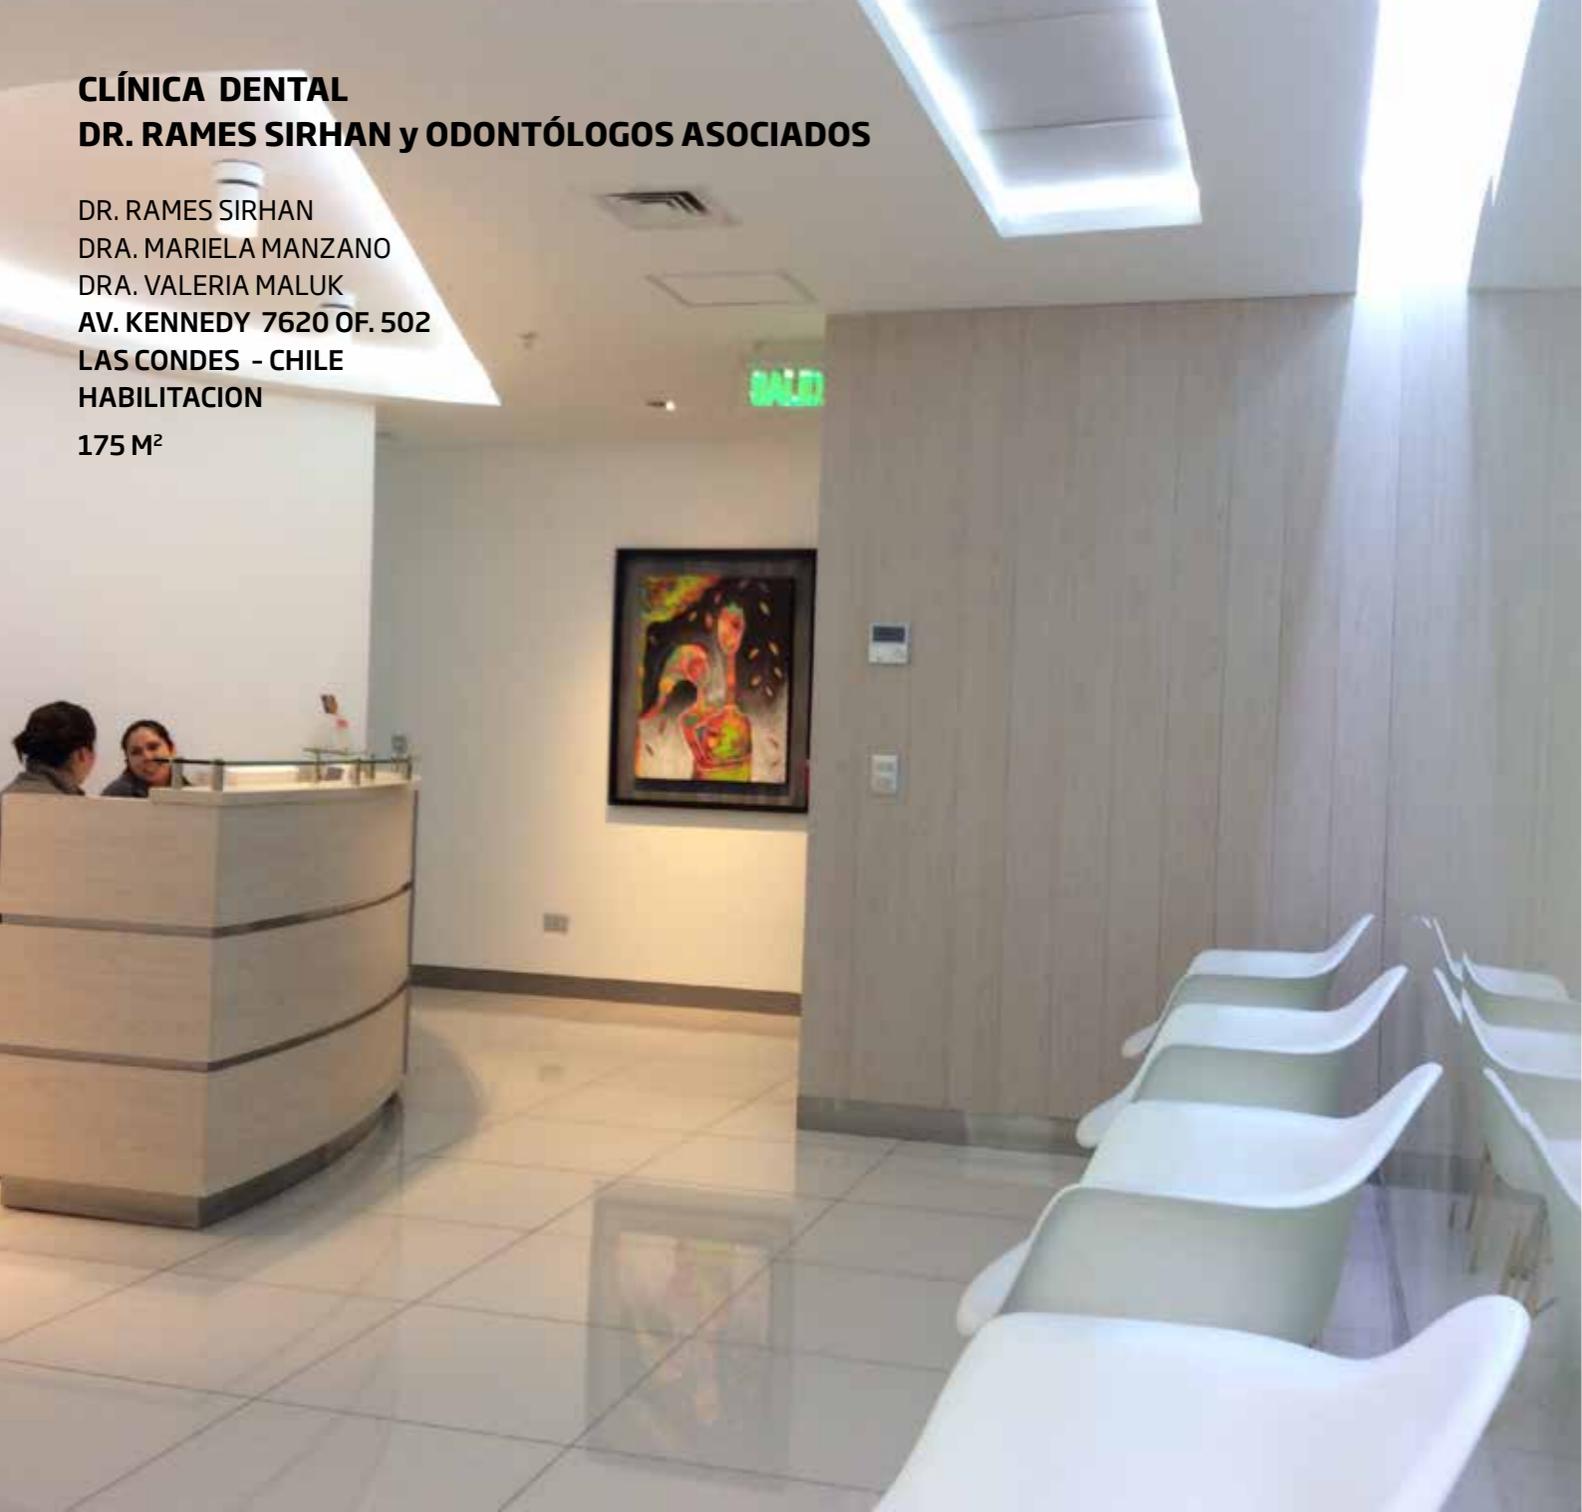

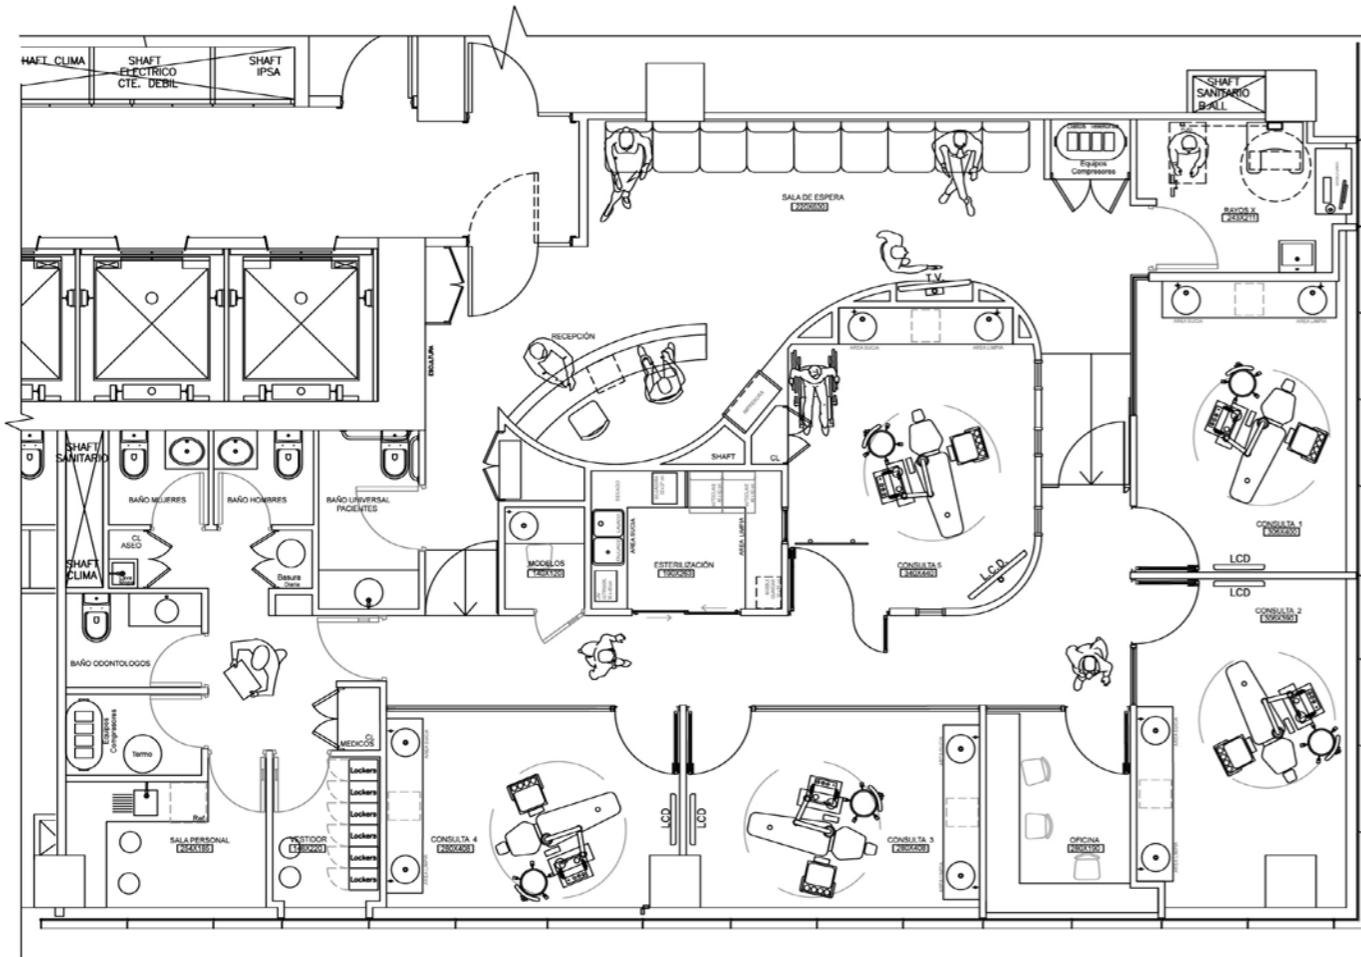

PLANTA LAYOUT DE ARQUITECTURA  
Escala 1:50

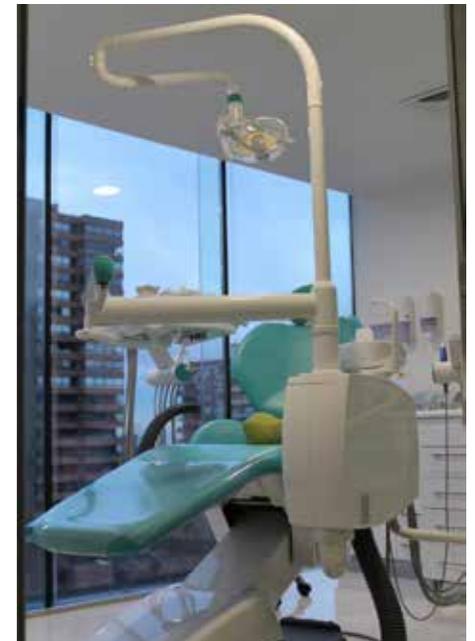


**CLINICA DR.RAMES SIRHAN & ODONTÓLOGOS ASOCIADOS**

DR. RAMES SIRHAN  
DRA. MARIELA MANZANO  
DRA. VALERIA MALUK  
**Superficie: 175 M<sup>2</sup>**

**PROGRAMA:**



- ÁREA RECEPCIÓN Y ESPERA PARA 10 PACIENTES
- BAÑO UNIVERSAL PACIENTES
- BAÑOS MÉDICOS
- BAÑO PERSONAL DE APOYO H Y M.
- ÁREA DE TRATAMIENTOS  
5 BOXES PRIVADOS DE ATENCIÓN DE 1 PACIENTE C/U.
- ÁREA ESTERILIZACIÓN
- ÁREA DESARROLLO MODELOS
- ÁREA RADIOLOGÍA
- ÁREA ADMINISTRATIVA
- ÁREA ARCHIVOS
- ÁREA ALMACENAMIENTO DE DEPOSITOS O RESIDUOS.
- ÁREA EQUIPOS COMPRESORES, ETC...
- ÁREA CENTRAL TELEFÓNICA ,WI-FI Y DATOS
- ÁREA DEL PERSONAL  
VESTIDORES CON LOCKERS  
KITCHENETTE

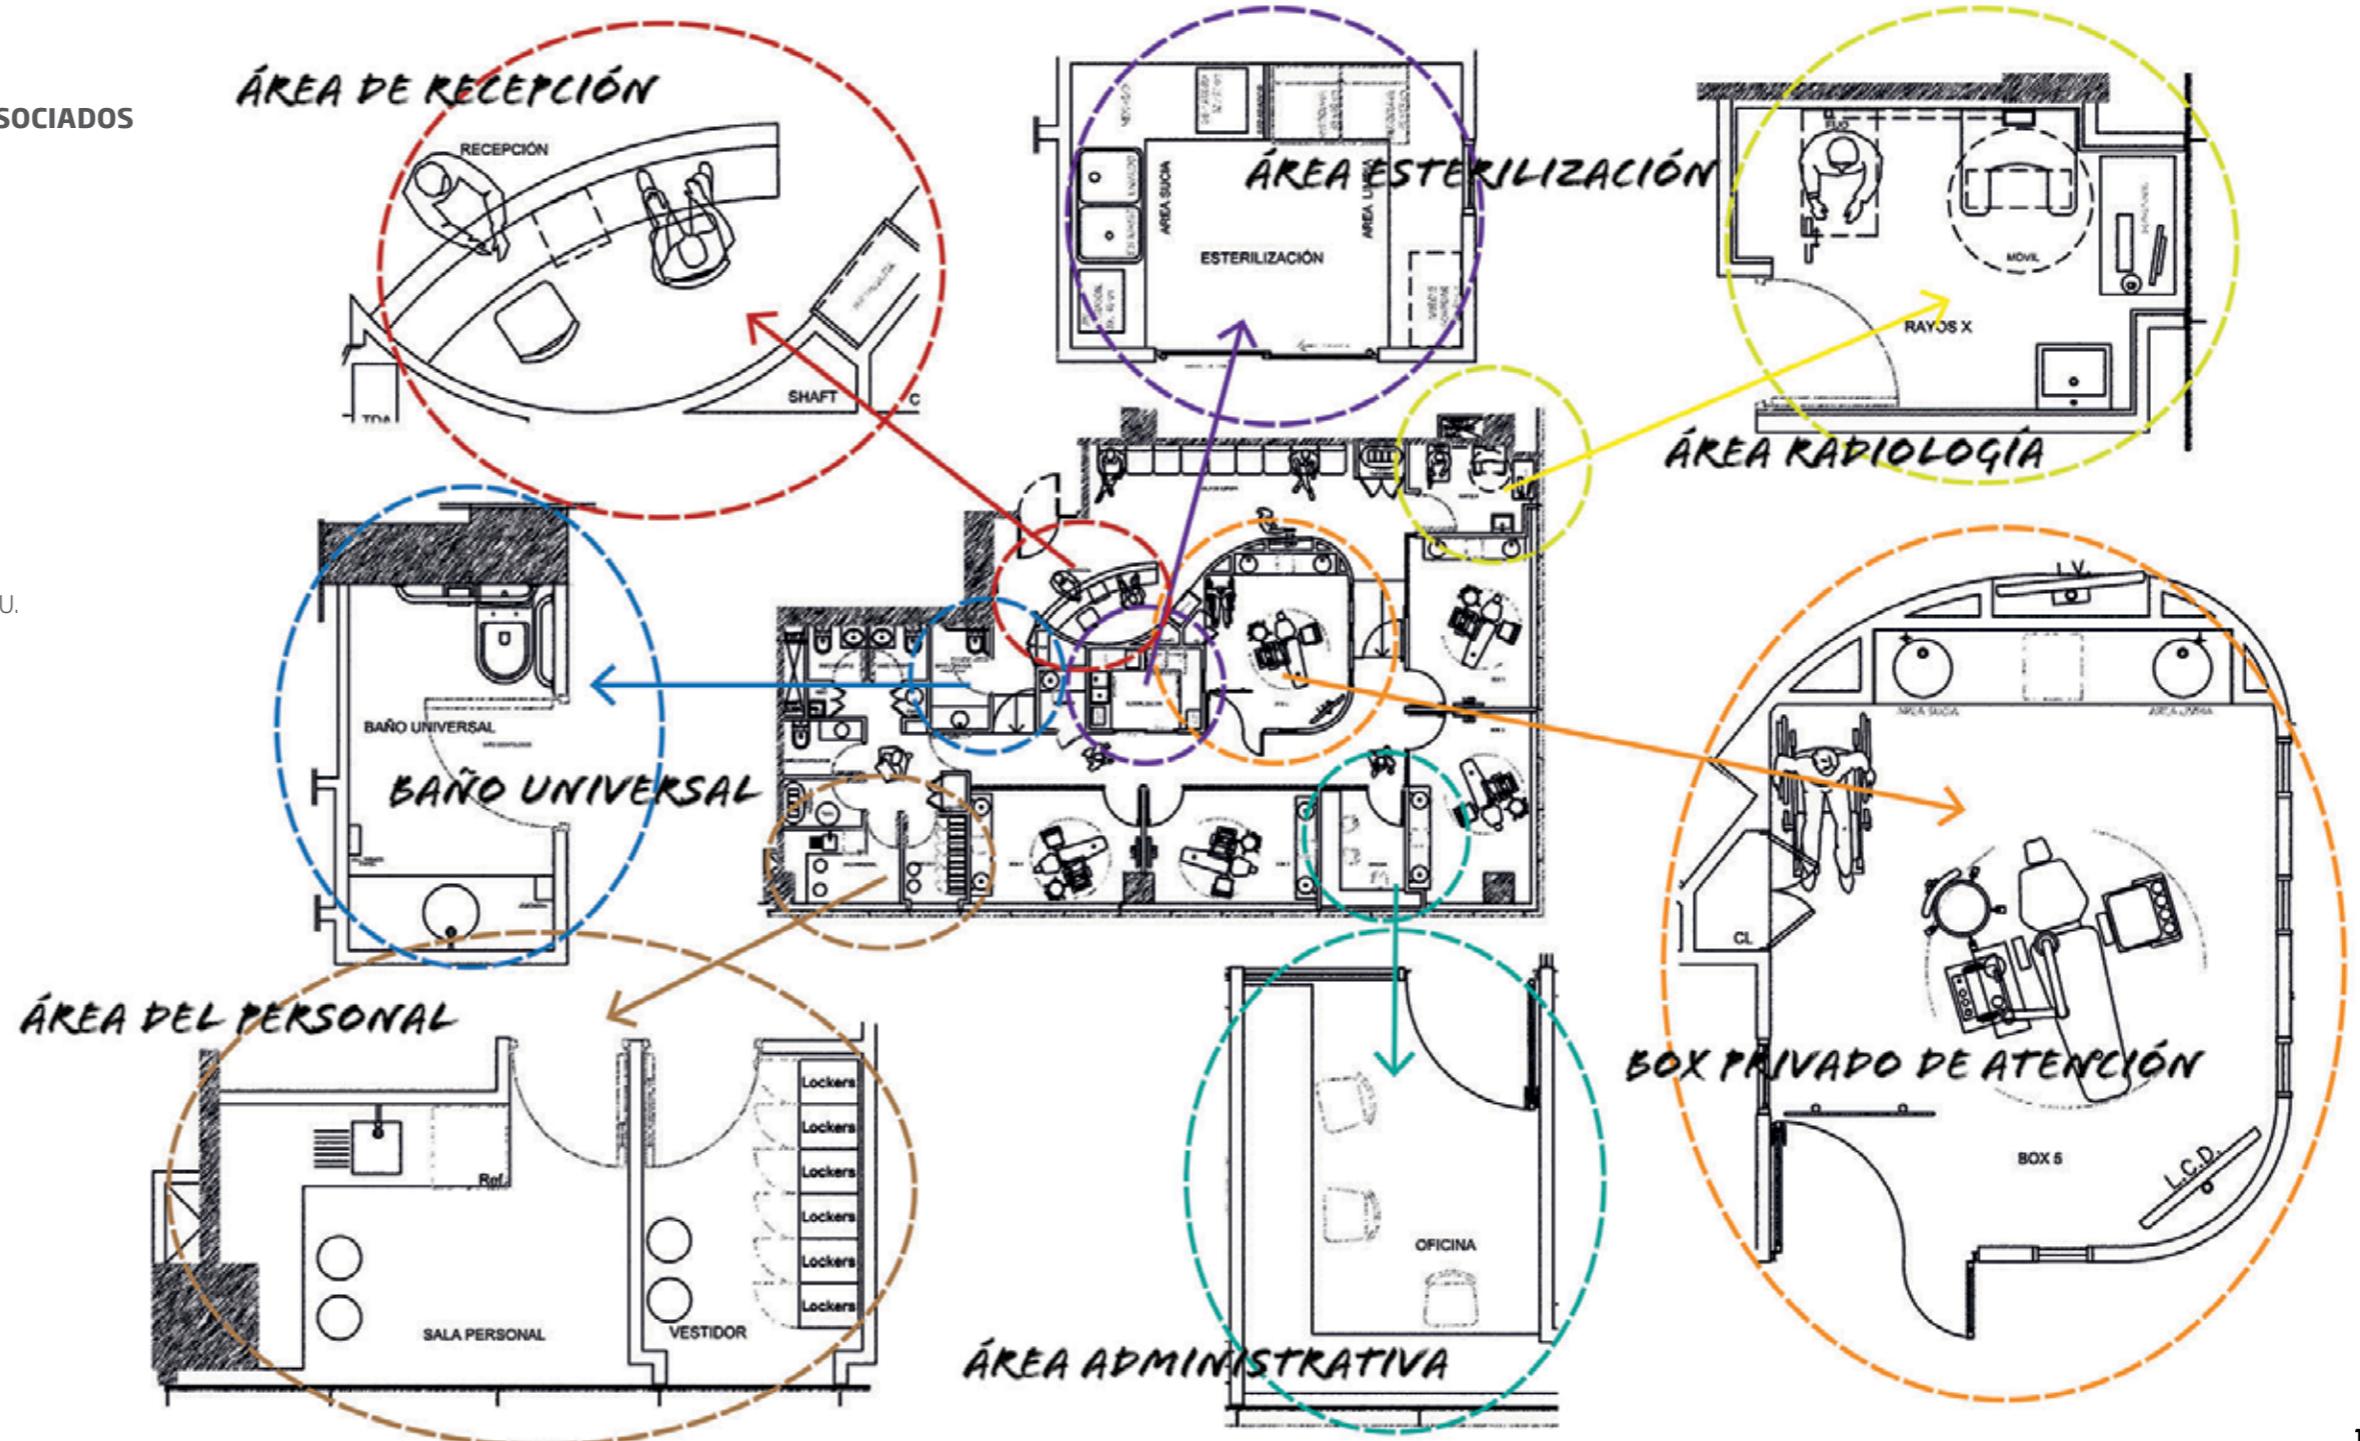


**CLÍNICA DENTAL ORTODONCIA  
DR. JORGE AYALA P.**

AV. PAUL HARRIS 10.349 OF. 201  
LAS CONDES - CHILE  
HABILITACION  
260 M<sup>2</sup>



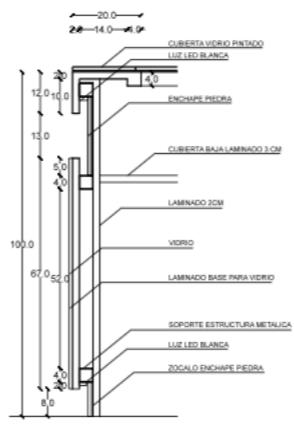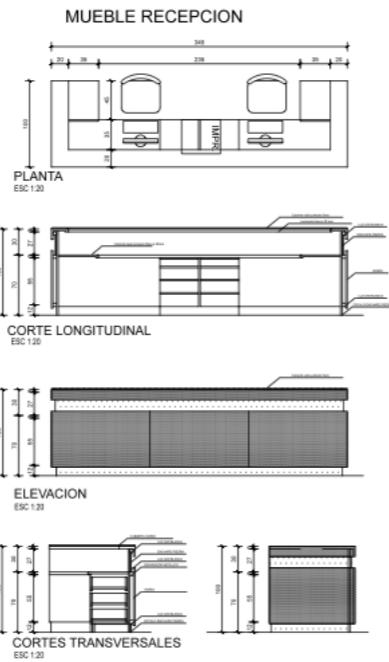

**DETALLE MUEBLE RECEPCION**  
ESC 1:5

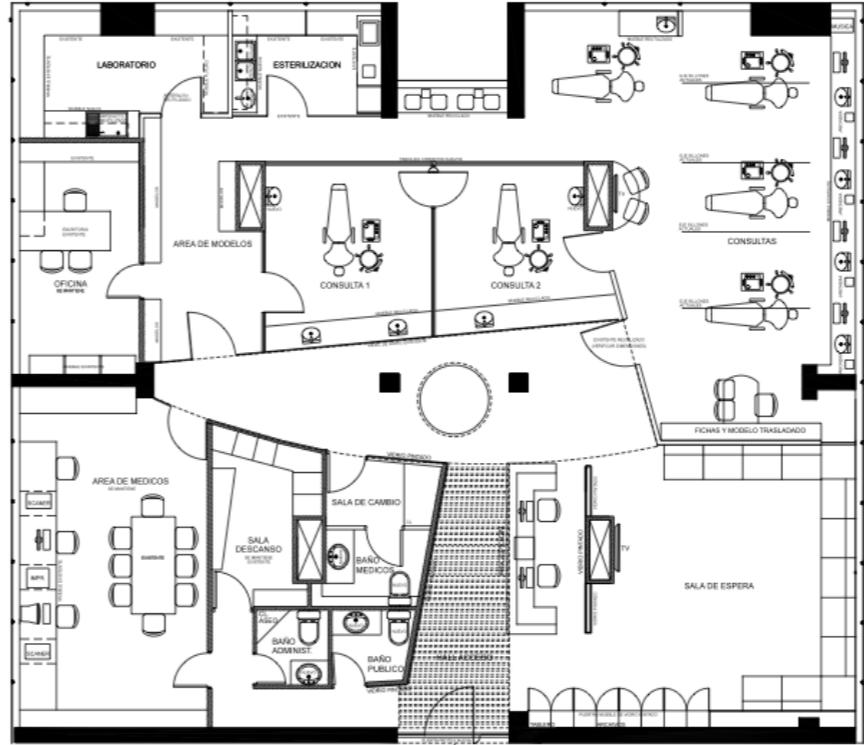

## CLINICA ORTODONCIA



DR. JORGE AYALA

Superficie: 260 M<sup>2</sup>

### PROGRAMA

- ÁREA RECEPCIÓN Y ESPERA PARA 12 PACIENTES
- BAÑO UNIVERSAL PACIENTES
- BAÑO PARA PERSONAL DE APOYO
- BAÑO PARA MÉDICOS
- ÁREA VESTIDOR PERSONAL Y DE DESCANSO
- ÁREA VESTIDOR MÉDICOS
- ÁREA DE TRATAMIENTOS
  - 1 BOX ABIERTO DE ATENCIÓN PARA 4 PACIENTES
  - 2 BOXES PRIVADOS DE ATENCIÓN DE 1 PACIENTE C/U
- ÁREA LABORATORIO
- ÁREA ESTERILIZACIÓN
- ÁREA DESARROLLO MODELOS
- ÁREA RADIOLOGÍA MÓVIL
- ÁREA OFICINA ADMINISTRATIVA
- ÁREA DE TRABAJO INVESTIGACIÓN MÉDICOS
- ÁREA ARCHIVOS
- ÁREA DEPOSITOS O RESIDUOS.
- ÁREA EQUIPOS COMPRESORES, ETC...
- ÁREA CENTRAL TELEFÓNICA ,WI-FI Y DATOS

**2 BOXES PRIVADOS DE ATENCIÓN**

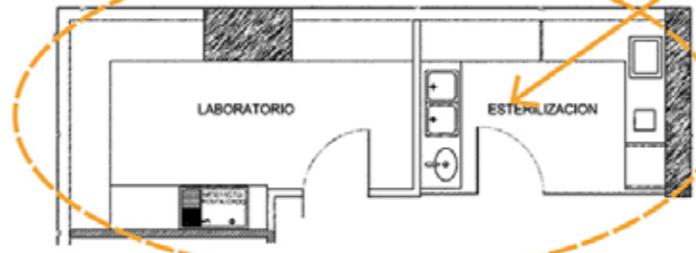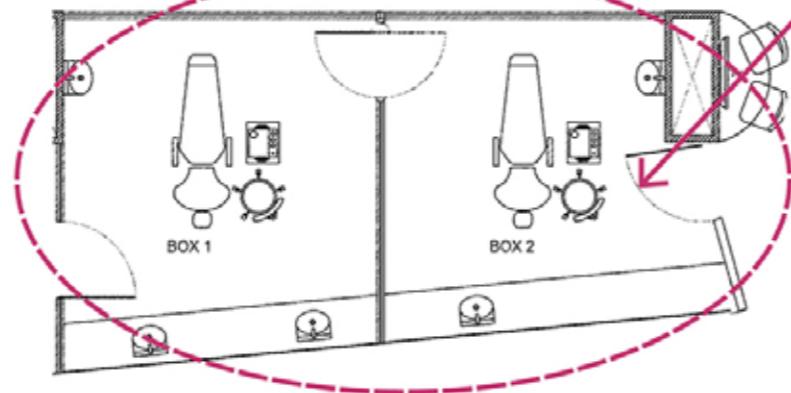


**ÁREA LABORATORIO**


**ÁREA ESTERILIZACIÓN**



**ÁREA PERSONAL Y MÉDICOS**

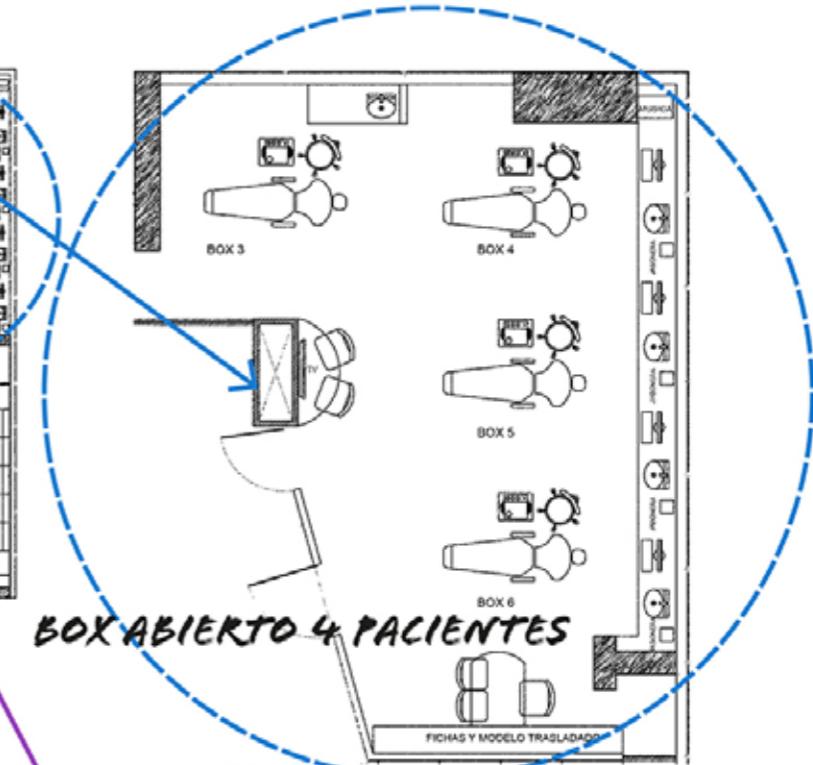

**BOX ABIERTO 4 PACIENTES**

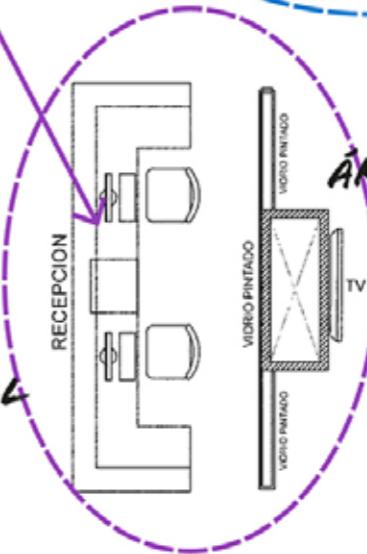

**ÁREA RECEPCIÓN**

**CLINICA DENTAL ORTODONCIA  
DR. PEDRO CORDOVA**

AV. RAÚL LABBÉ 12.613 OF. 101  
LO BARNECHEA - CHILE  
HABILITACION  
54 M<sup>2</sup>




# CLINICA ORTODONCIA

DR. PEDRO CORDOVA

Superficie: 54 M<sup>2</sup>

## PROGRAMA:


- ÁREA DE RECEPCIÓN Y ESPERA PARA 6 PACIENTES
- BAÑO UNIVERSAL PACIENTES
- BAÑOS MÉDICOS Y PERSONAL DE APOYO
- ÁREA DE TRATAMIENTOS
  - 1 BOX ABIERTO DE ATENCIÓN PARA 2 PACIENTES
- ÁREA DESARROLLO MODELOS
- ÁREA OFICINA ADMINISTRATIVA
- ÁREA ARCHIVOS
- ÁREA ALMACENAMIENTO DE DEPOSITOS O RESIDUOS.
- ÁREA CENTRAL TELEFÓNICA ,WI-FI Y DATOS

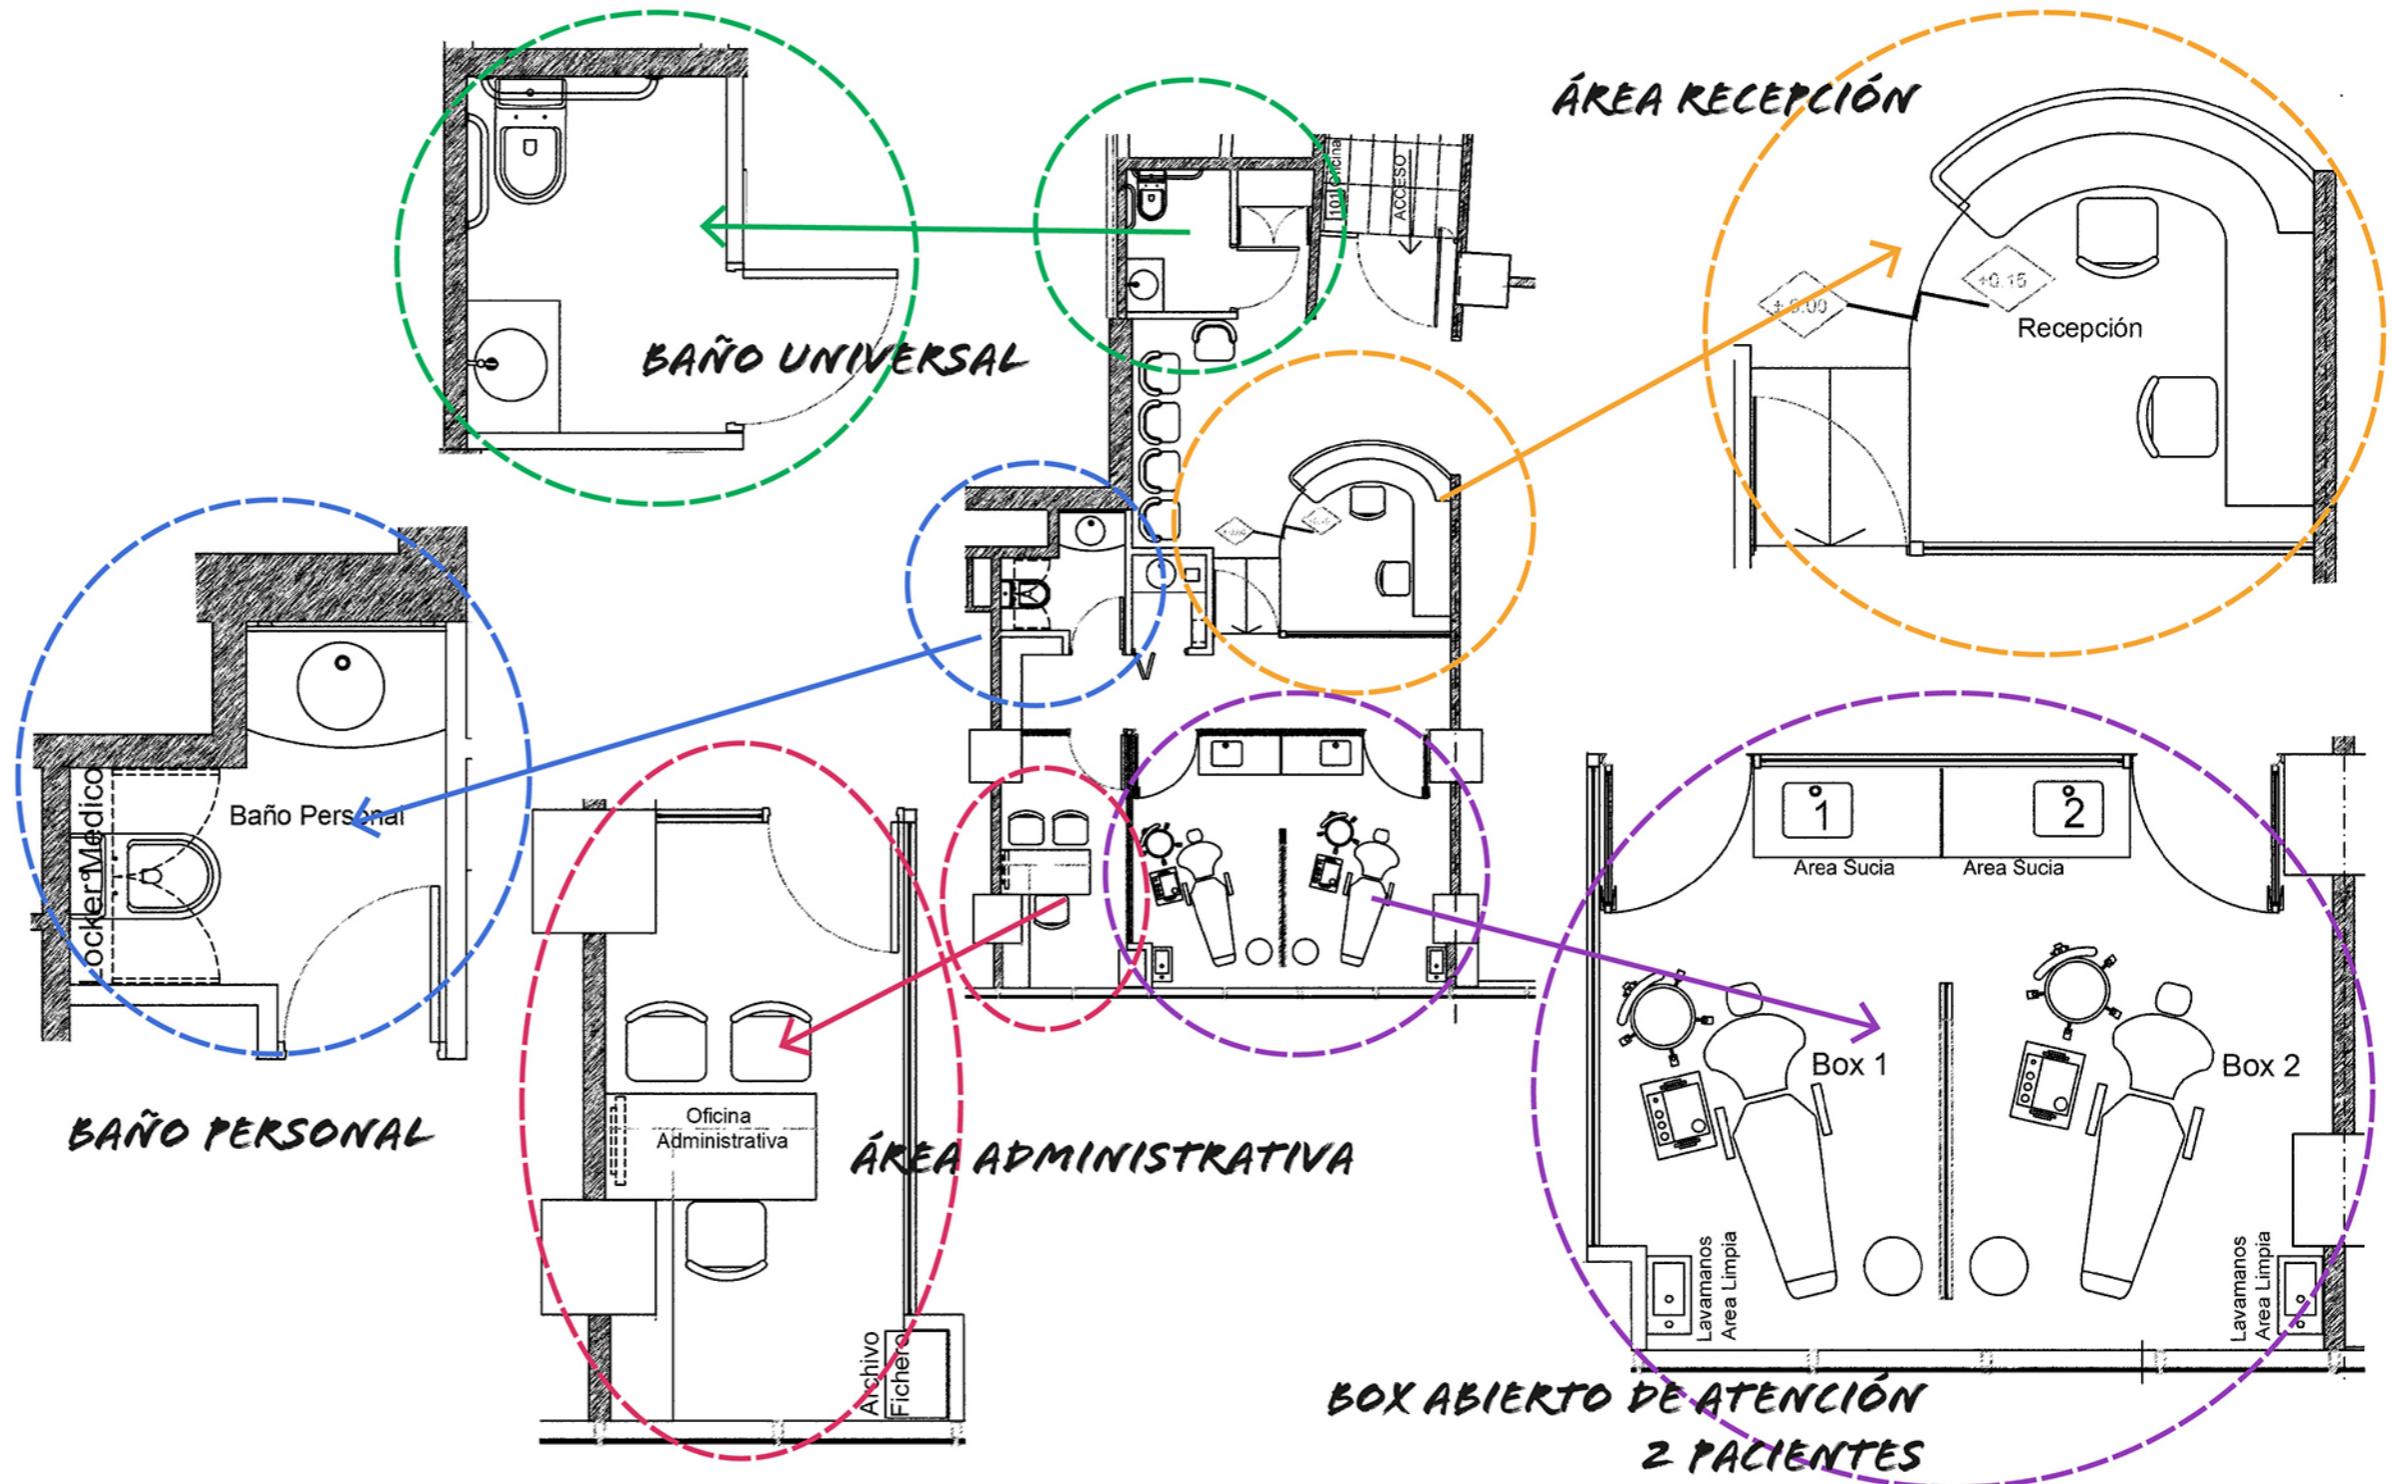


**CLINICA DENTAL**  
**DR. ROBERTO WEBER**

AV. RAÚL LABBÉ 12.613 OF. 103  
LO BARNECHEA - CHILE  
HABILITACION  
80 M<sup>2</sup>



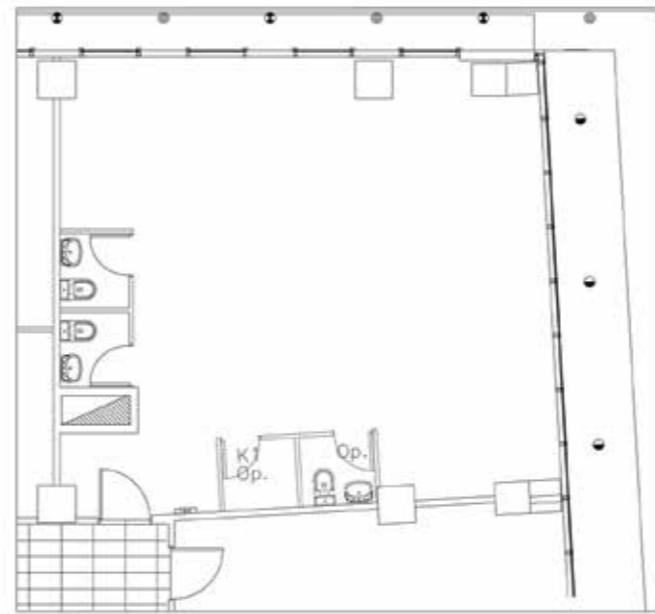


Planta existente

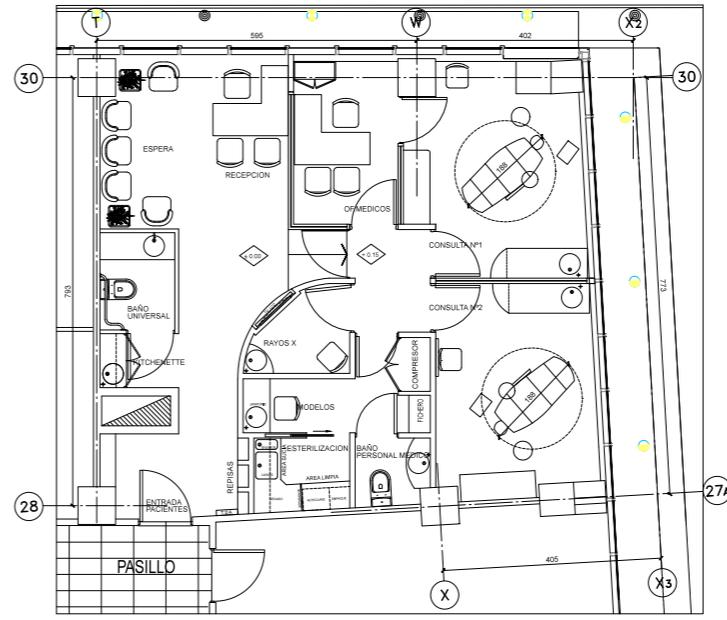


PLANTA PROYECTADA esc. 1.50

Planta arquitectura

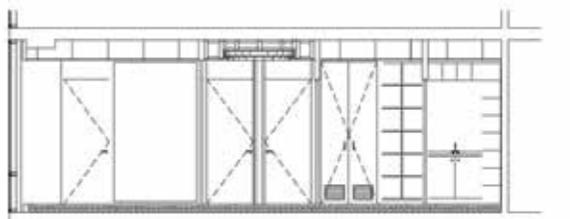


Corte 1

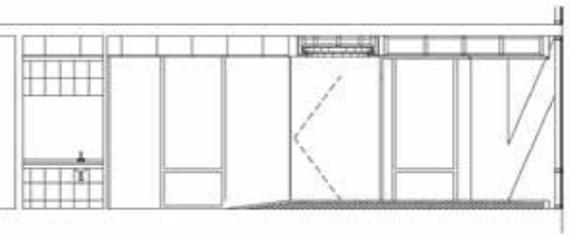

Corte 2



Detalle 1

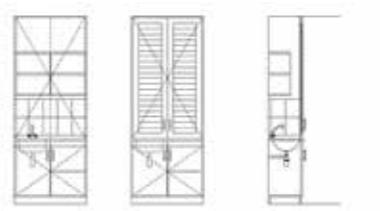

Detalle 2


# CLINICA DENTAL EL MIRADOR DE LA DEHESA

DR. ROBERTO WEBER

Superficie: 80 M<sup>2</sup>



## PROGRAMA:

- ÁREA DE RECEPCIÓN Y ESPERA PARA 6 PACIENTES
- BAÑO UNIVERSAL PACIENTES
- BAÑOS MÉDICOS Y PERSONAL DE APOYO
- ÁREA DE TRATAMIENTOS
  - 2 BOXES PRIVADOS DE ATENCIÓN DE 1 PACIENTE C/U.
- ÁREA ESTERILIZACIÓN
- ÁREA DESARROLLO MODELOS
- ÁREA RADIOLOGÍA
- ÁREA ADMINISTRATIVA
- ÁREA ARCHIVOS
- ÁREA DE KITCHENETTE
- ÁREA ALMACENAMIENTO DE DEPOSITOS O RESIDUOS.
- ÁREA EQUIPOS COMPRESORES, ETC...
- ÁREA CENTRAL TELEFÓNICA ,WI-FI Y DATOS

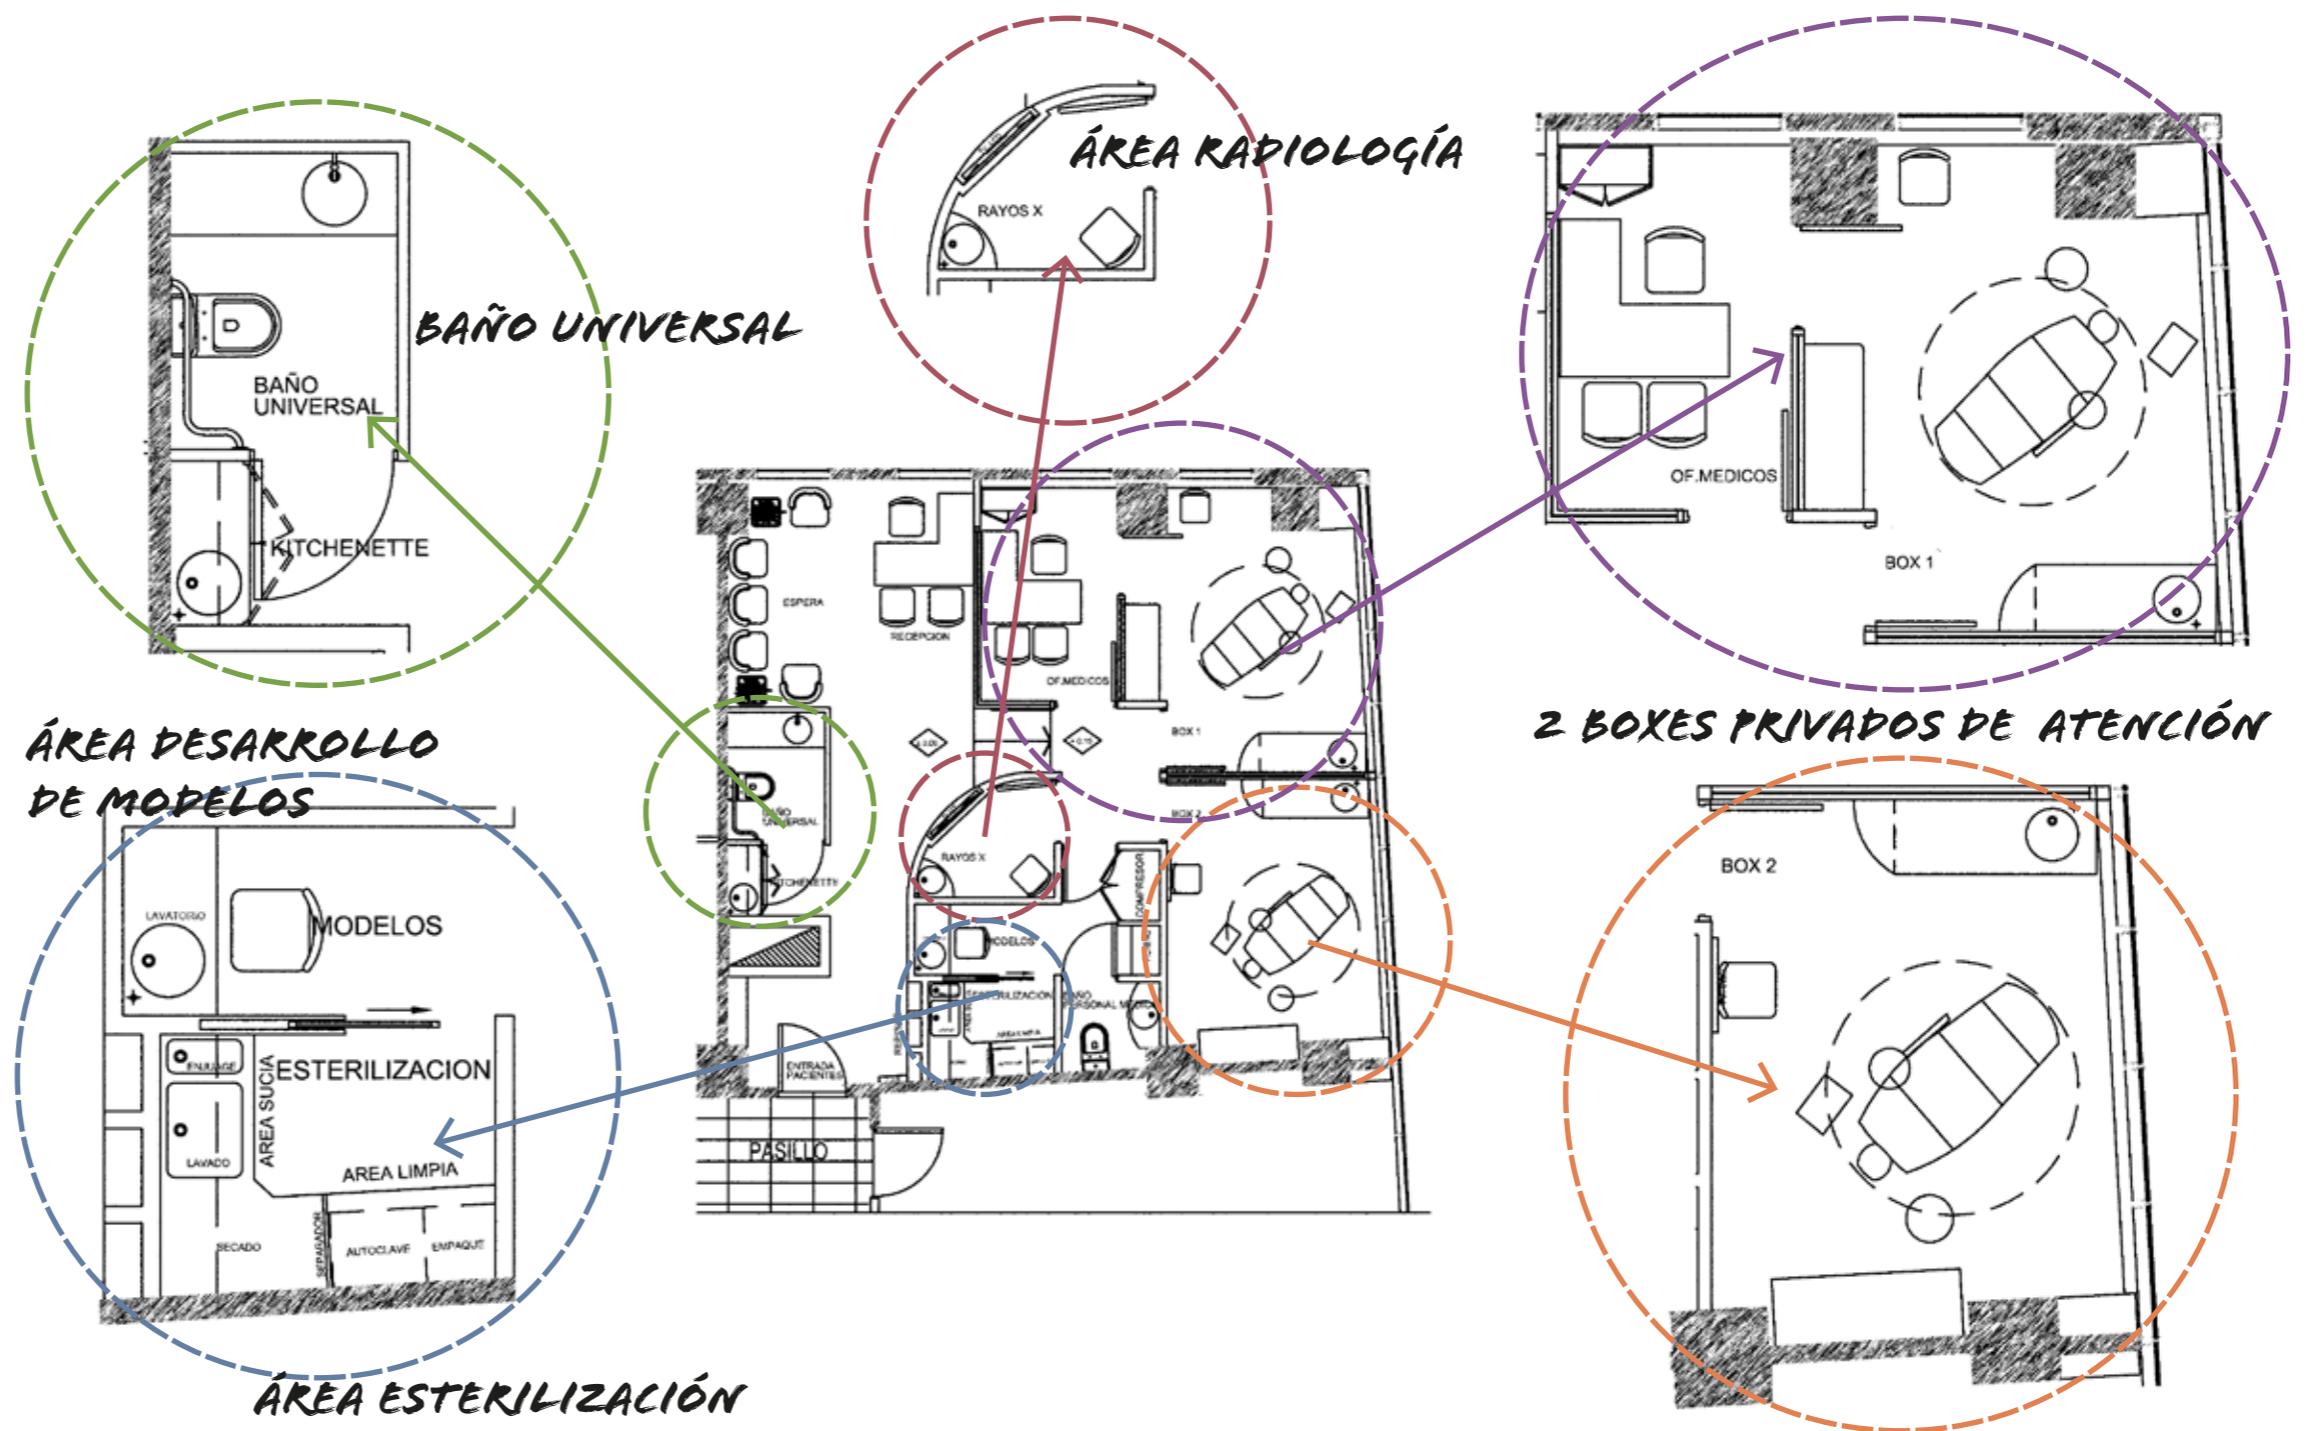

**CLÍNICA DENTAL  
DRA. FRANCESCA BENEDETTO**

COYANCURA 2270 OF. 913  
PROVIDENCIA - CHILE  
HABILITACION  
110 M<sup>2</sup>

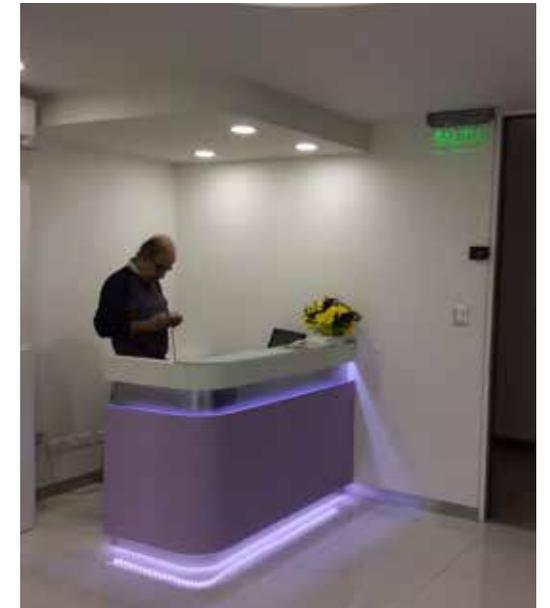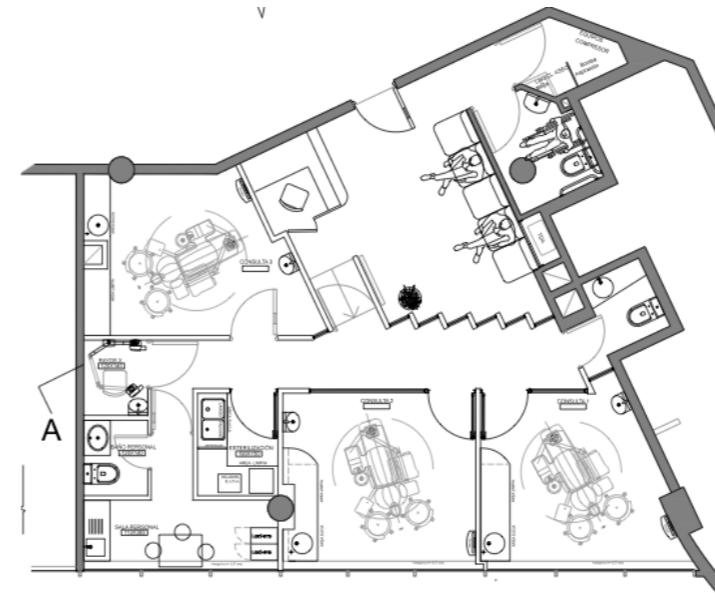



PROCESO DE PROYECTO




# CLINICA DENTAL COYANCURA

DRA. FRANCESCA BENNETTO

Superficie: 110 M<sup>2</sup>



## PROGRAMA:

- ÁREA DE RECEPCIÓN Y ESPERA PARA 6 PACIENTES
- BAÑO UNIVERSAL PACIENTES
- BAÑO MÉDICOS
- BAÑO PERSONAL DE APOYO
- ÁREA DE TRATAMIENTOS
  - 3 BOXES PRIVADOS DE ATENCIÓN DE 1 PACIENTE C/U.
- ÁREA ADMINISTRATIVA DENTRO DEL BOX
- ÁREA ESTERILIZACIÓN
- ÁREA RADIOLOGÍA
- ÁREA ARCHIVOS
- ÁREA ALMACENAMIENTO DE DEPOSITOS O RESIDUOS.
- ÁREA EQUIPOS COMPRESORES, ETC...
- ÁREA CENTRAL TELEFÓNICA ,WI-FI Y DATOS
- ÁREA DEL PERSONAL DE APOYO
  - VESTIDORES CON LOCKERS
  - KITCHENETTE

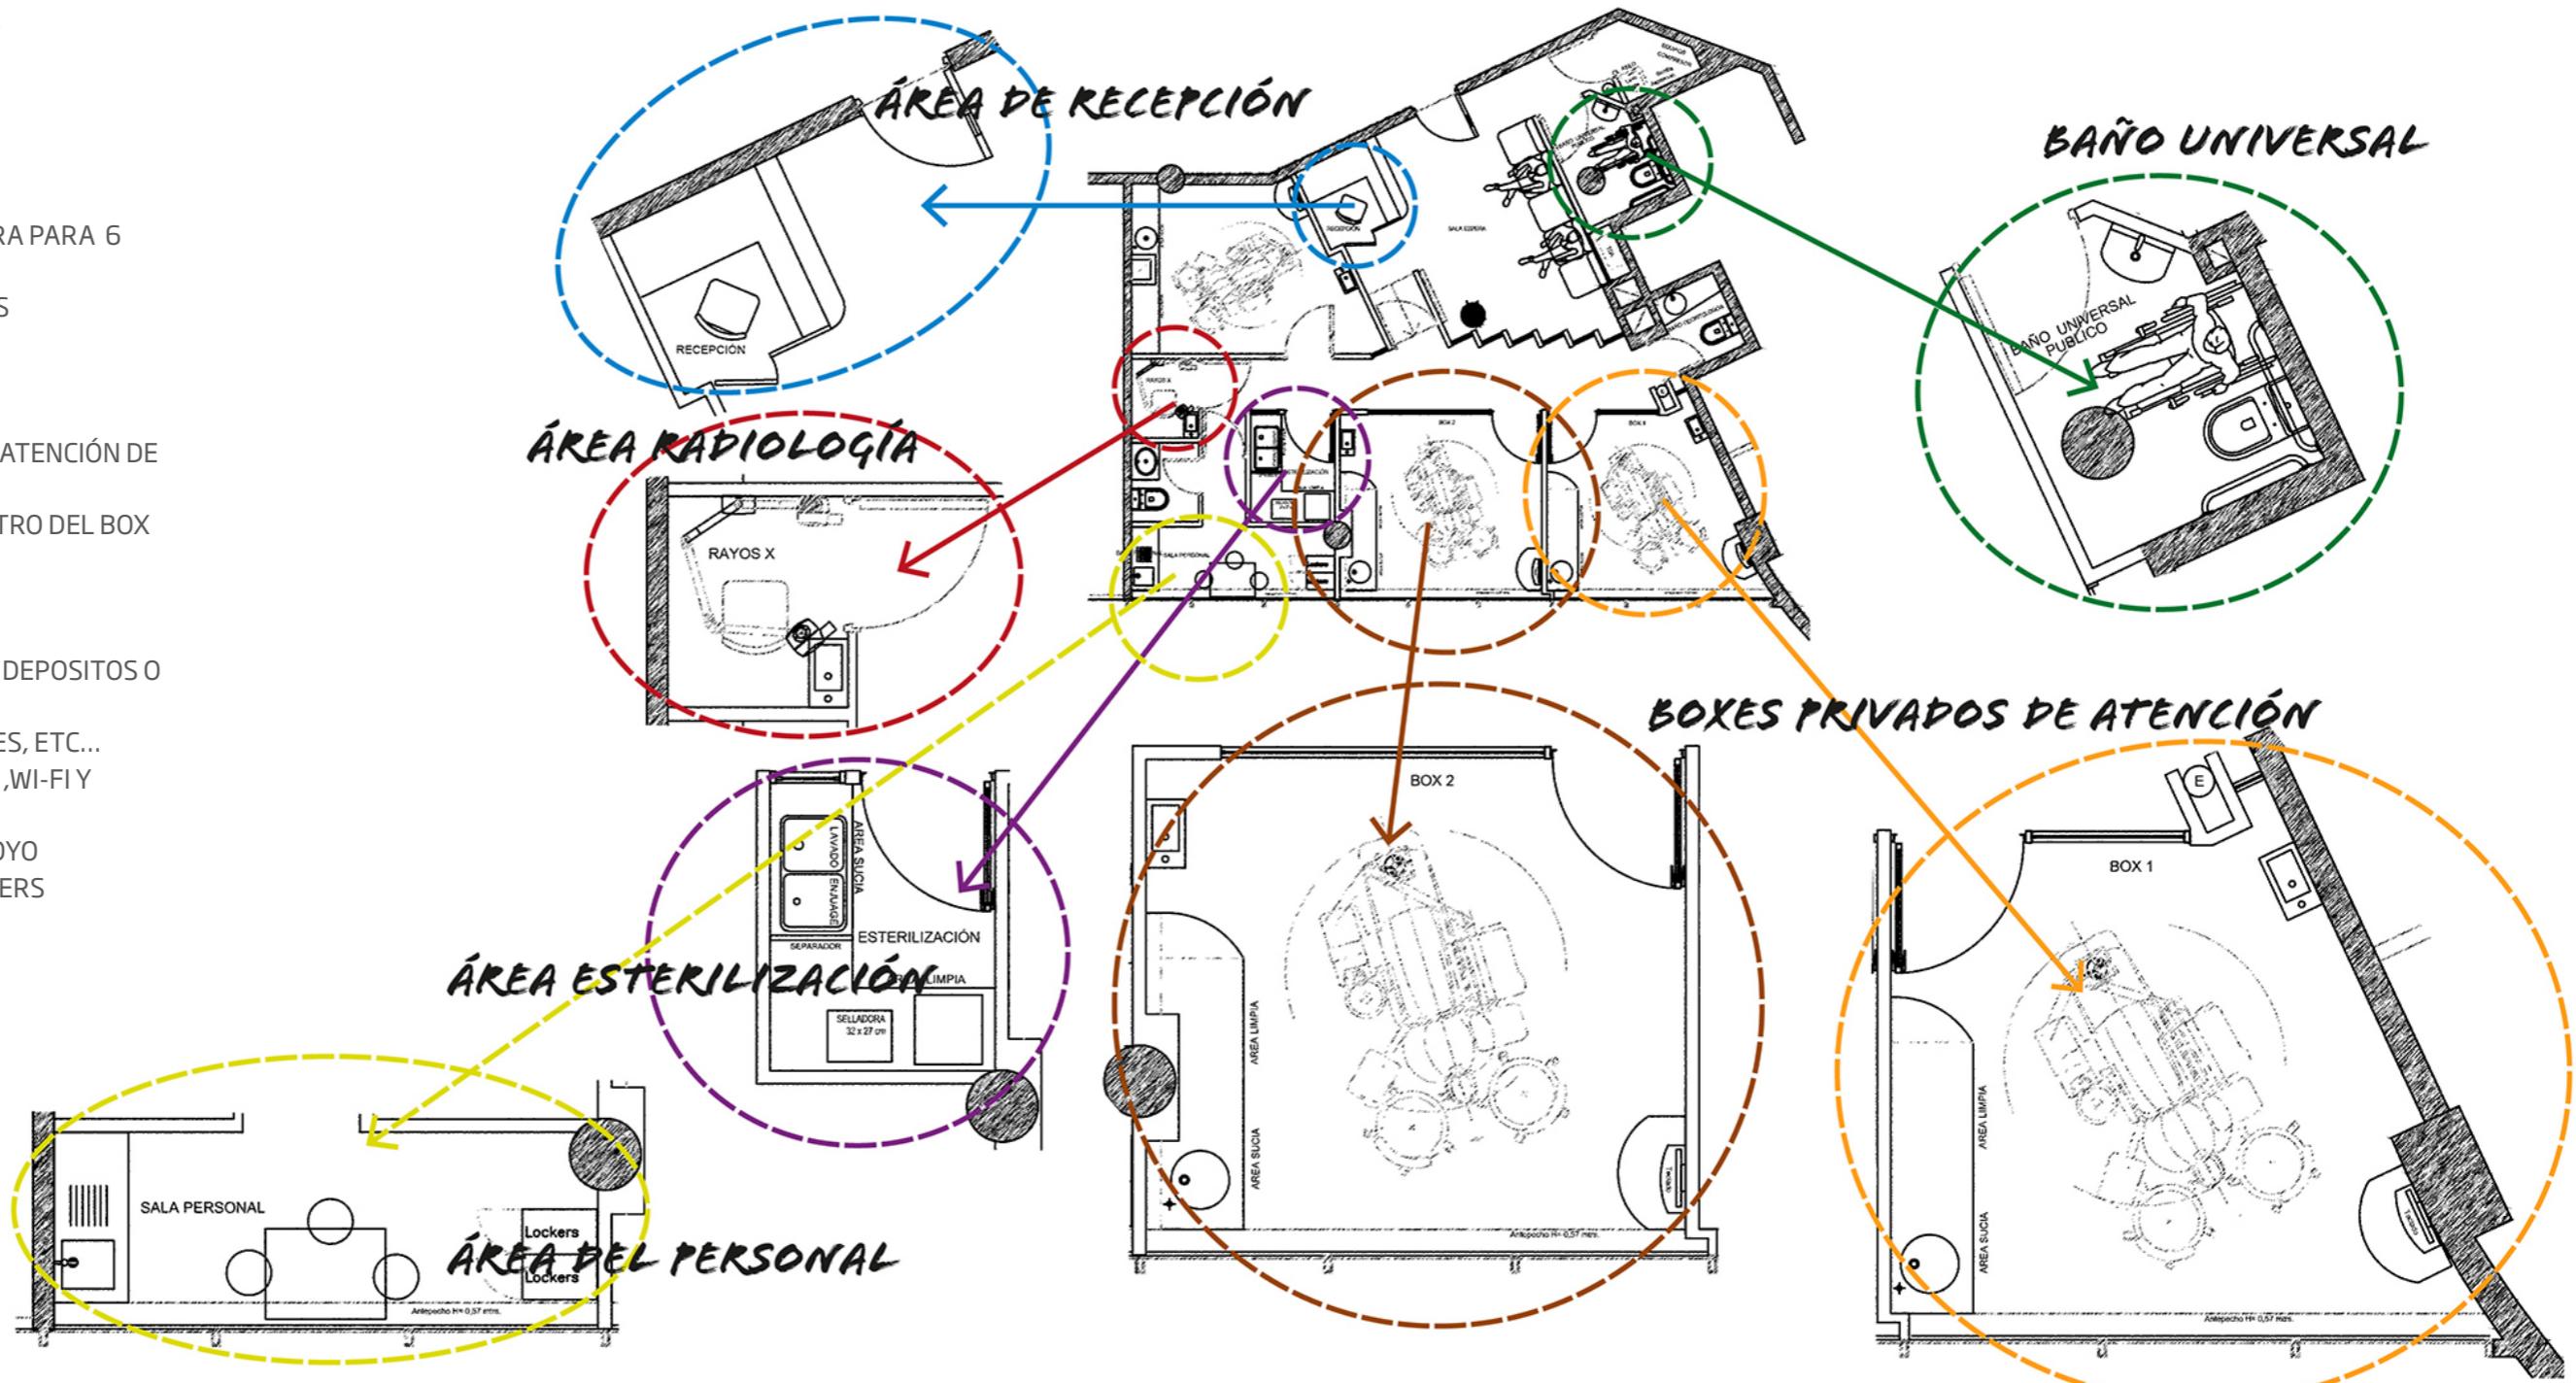

**CONSULTA DENTAL BUCAREST**  
DRAS. GUTIERREZ - MEDINA

AV. PROVIDENCIA 2330 OF. 43  
PROVIDENCIA - CHILE  
HABILITACION  
80 M<sup>2</sup>

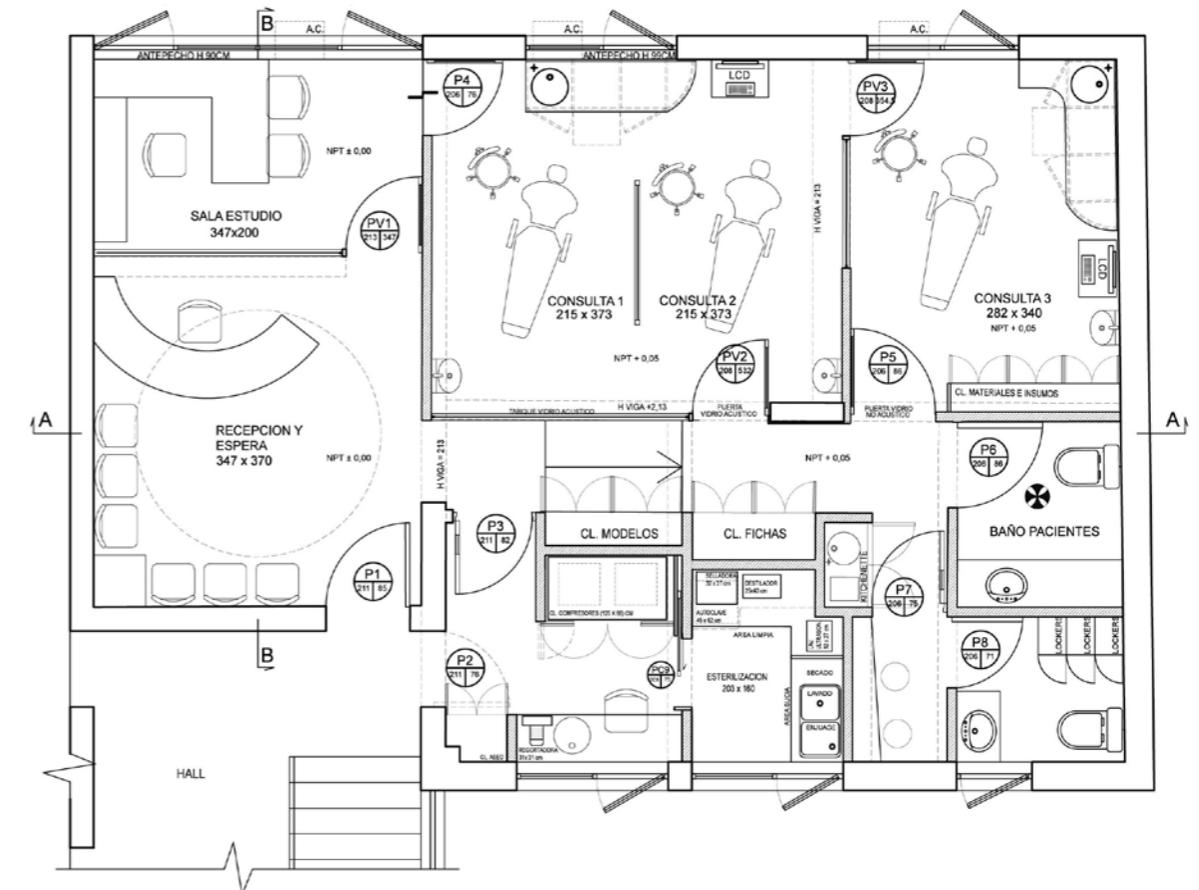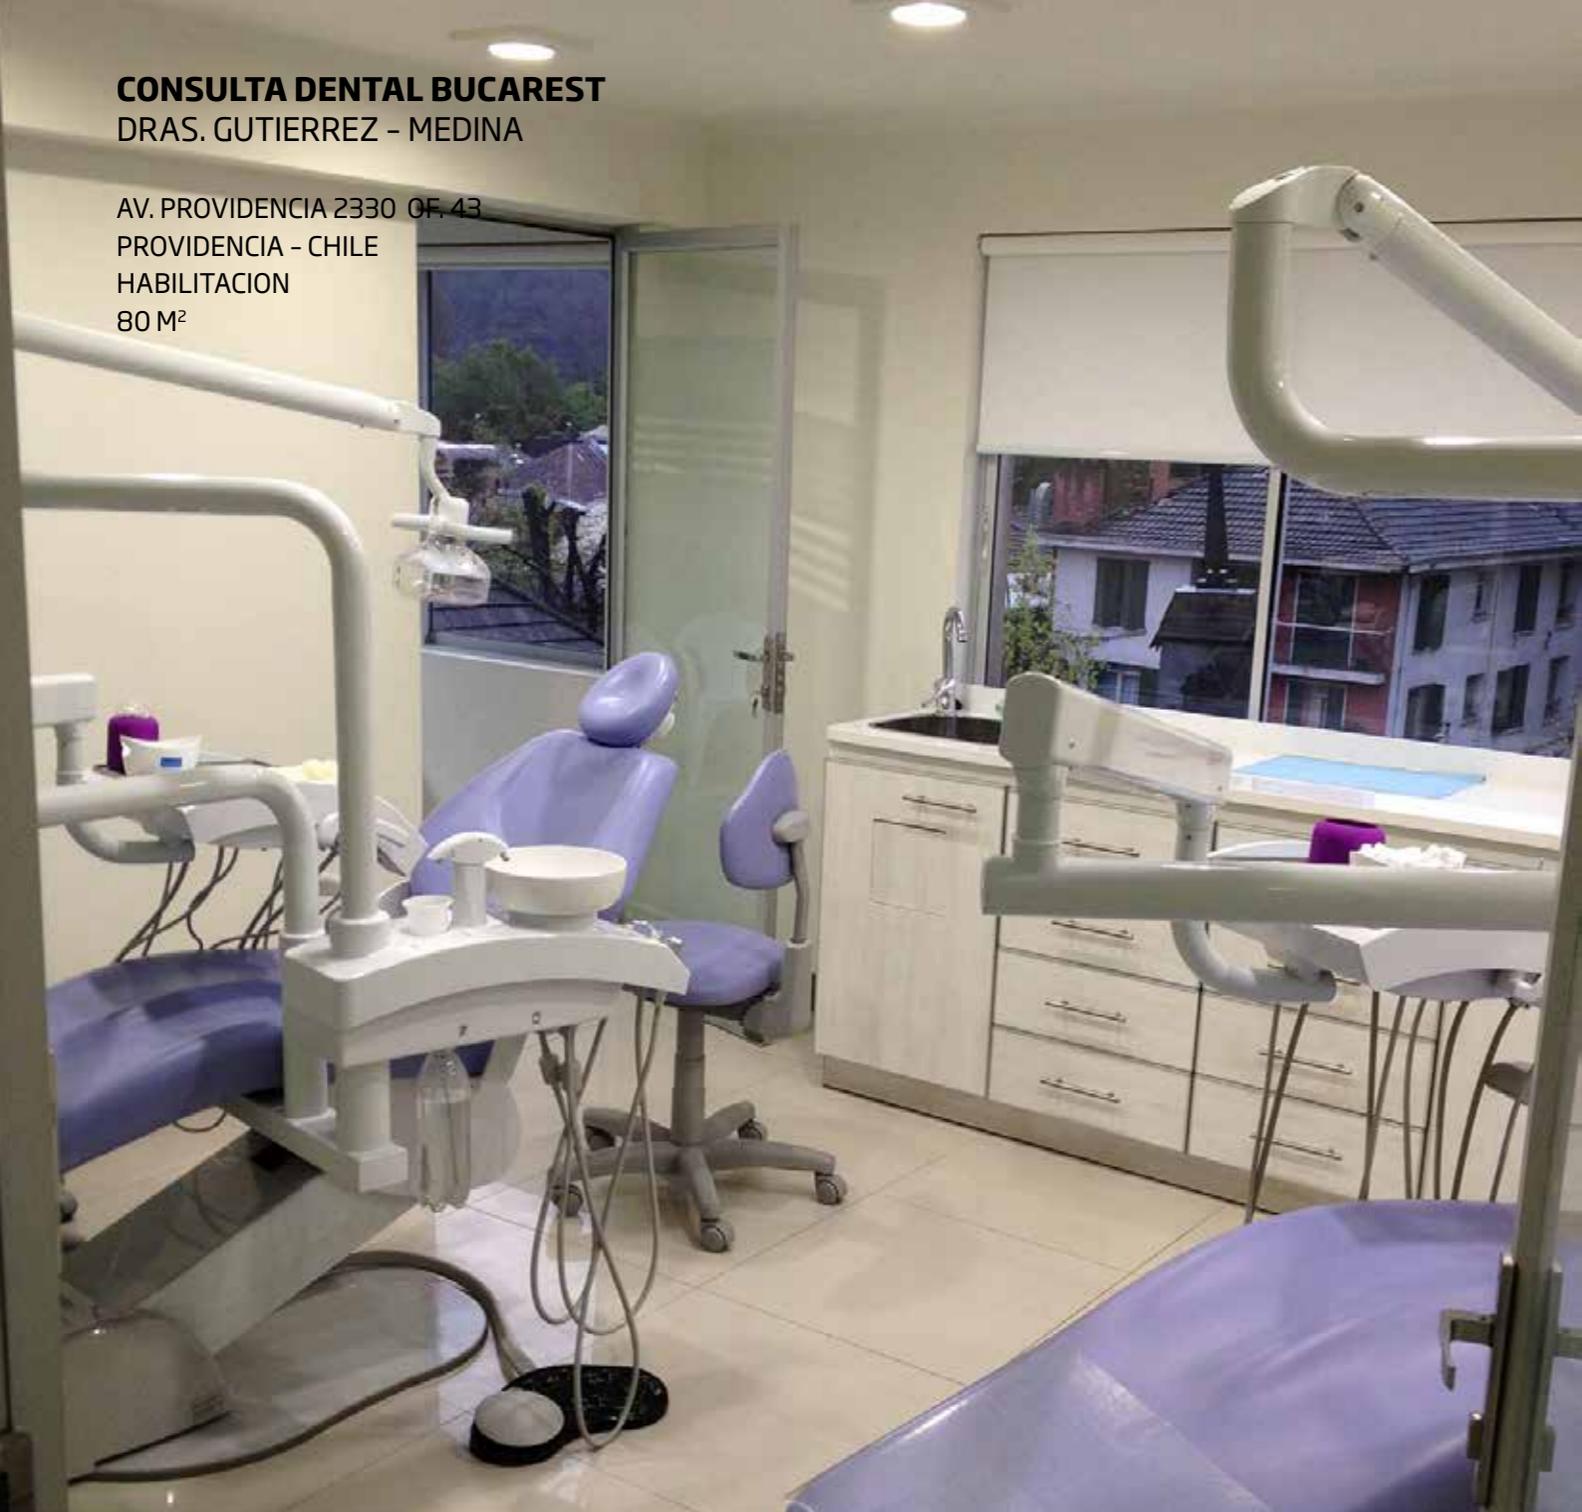


## CLINICA BUCAREST


DRAS. GUTIERREZ y MEDINA

Superficie: 80 M<sup>2</sup>


- ÁREA DE RECEPCIÓN Y ESPERA PARA 6 PACIENTES
- BAÑO UNIVERSAL PACIENTES
- BAÑO MÉDICOS Y PERSONAL DE APOYO
- ÁREA DE TRATAMIENTOS
  - 1 BOX ABIERTO DE ATENCIÓN DE 2 PACIENTES
  - 1 BOX PRIVADO DE ATENCIÓN DE 1 PACIENTE.
- ÁREA OFICINA ADMINISTRATIVA
- ÁREA ESTERILIZACIÓN
- ÁREA ARCHIVOS
- ÁREA DE KITCHENETTE
- ÁREA ALMACENAMIENTO DE DEPOSITOS O RESIDUOS.
- ÁREA EQUIPOS COMPRESORES, ETC...
- ÁREA CENTRAL TELEFÓNICA ,WI-FI Y DATOS
- ÁREA DEL PERSONAL DE APOYO
  - VESTIDORES CON LOCKERS
  - KITCHENETTE

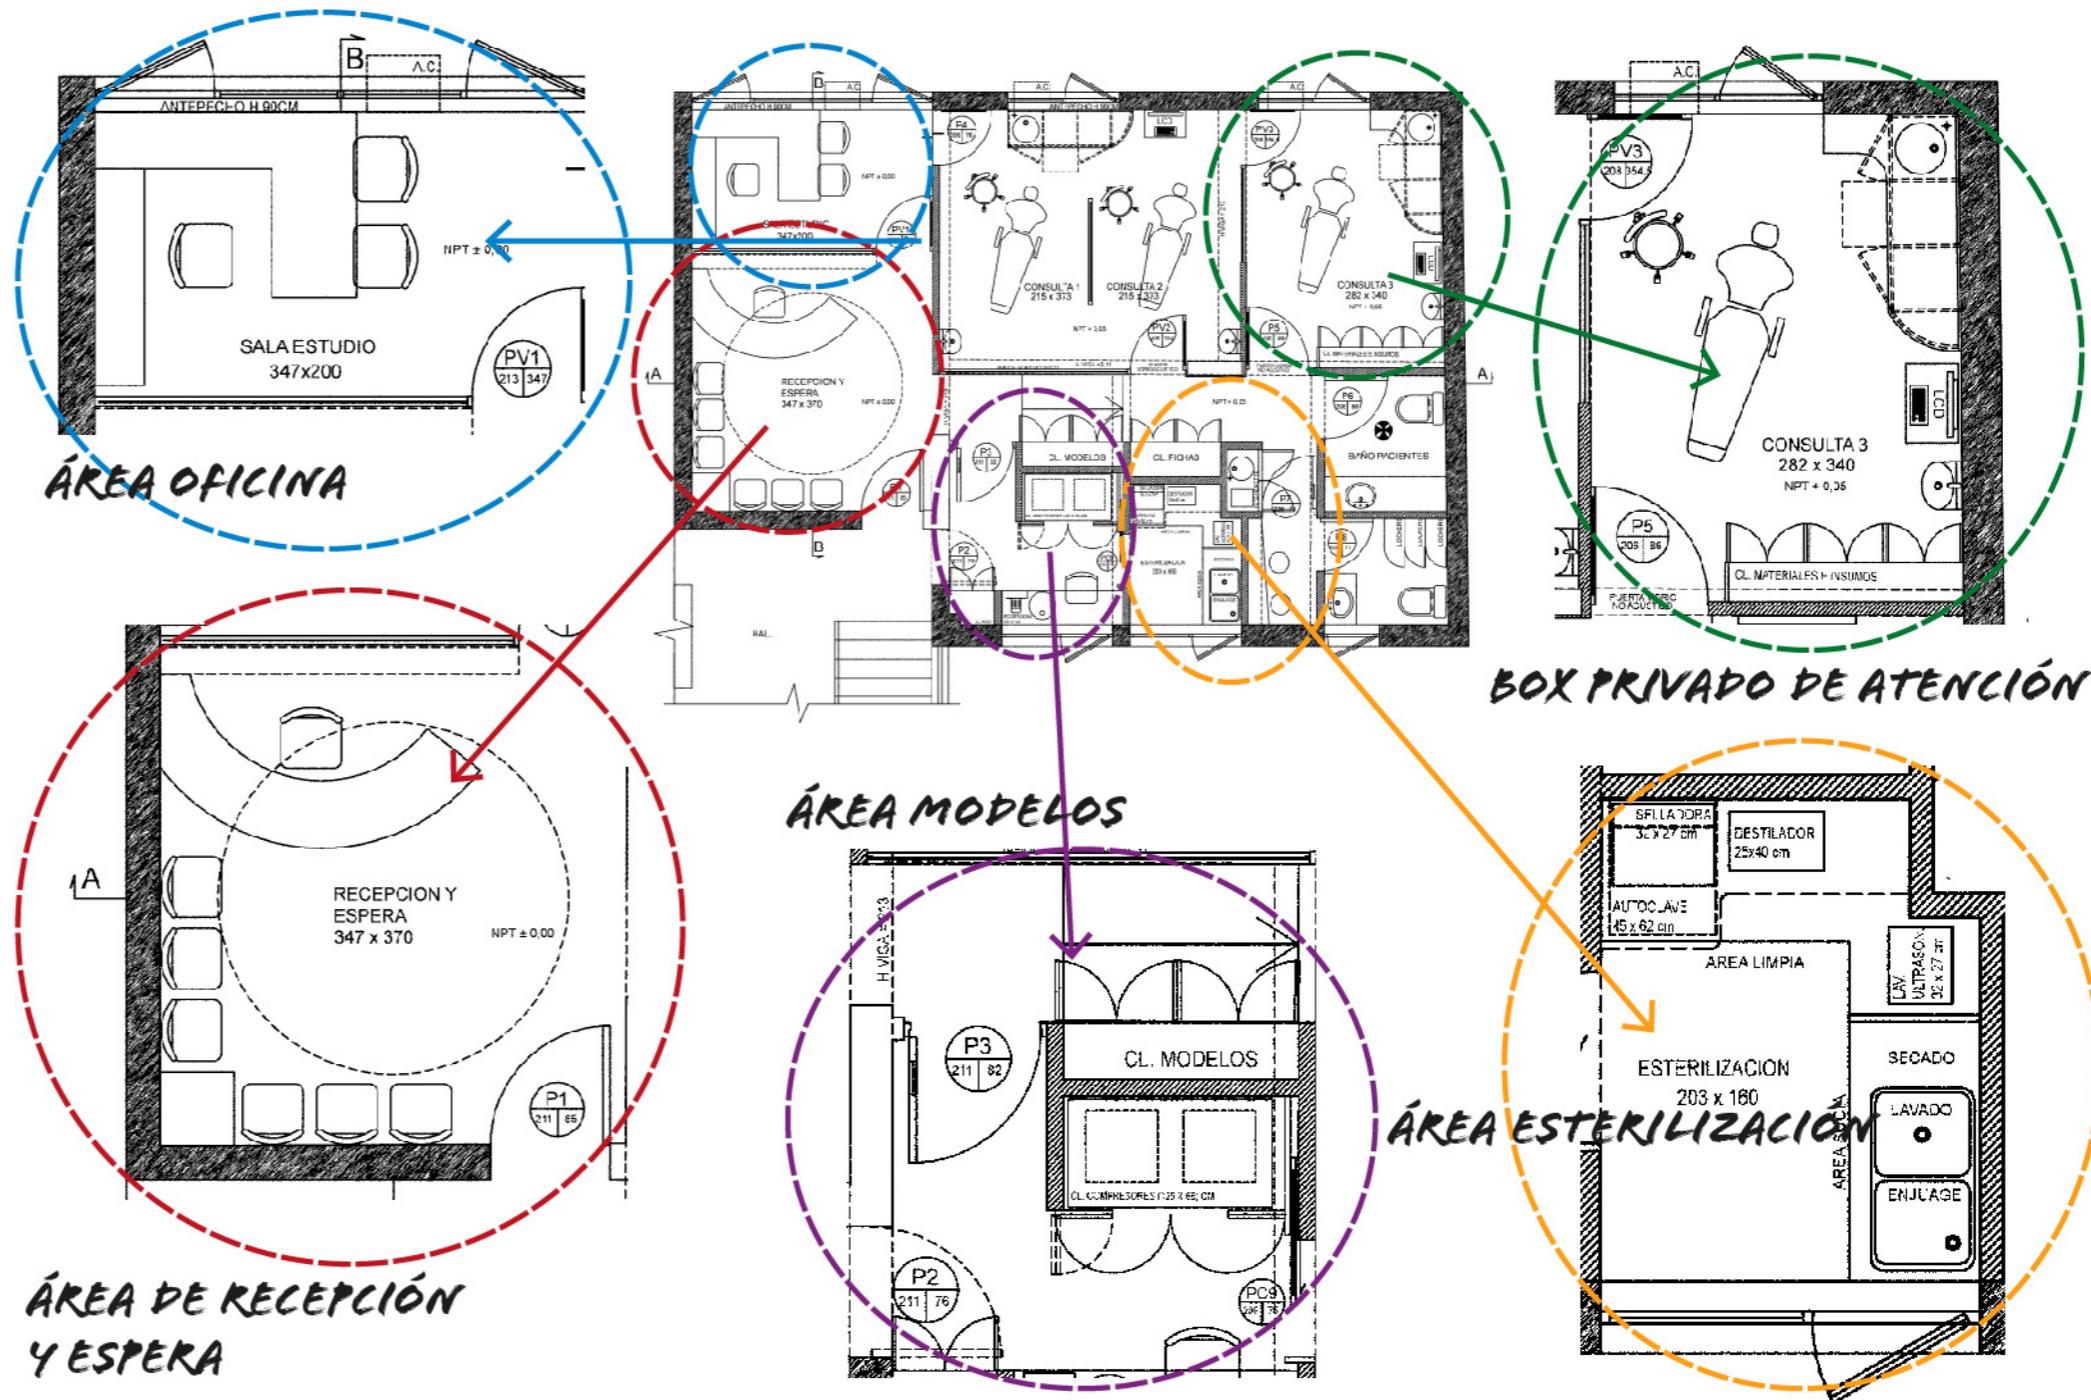


**CONSULTA DENTAL**  
**DENTAL DRA. C. ANDRADE**  
 RAÚL LABBÉ 12.613 OF. 105  
 LO BARNECHEA . CHILE  
 34,77 M2

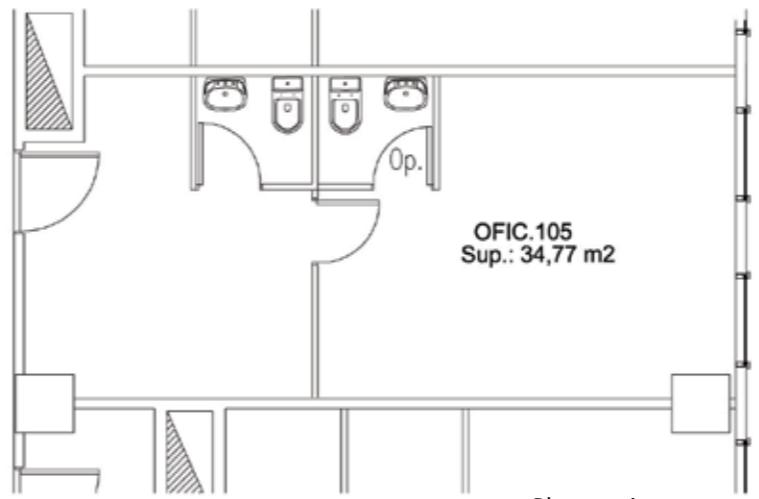

Planta existente

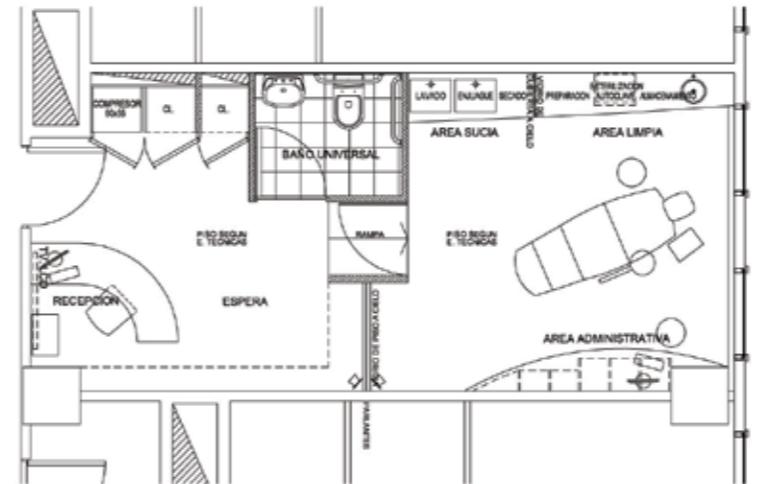

Planta arquitectura

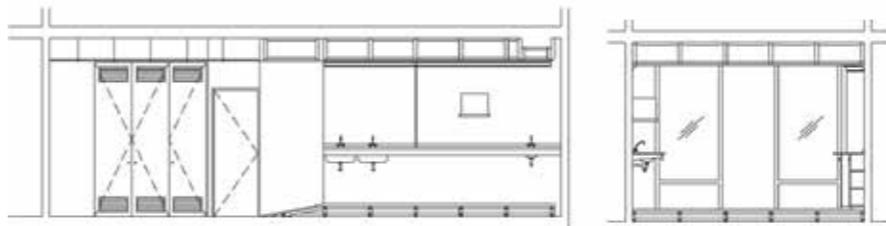

Detalle 1

Detalle 2





# CLINICA DRA. CAROLINA ANDRADE

Superficie: 35 M2


## PROGRAMA:

- ÁREA DE RECEPCIÓN Y ESPERA PARA 3 PACIENTES
- BAÑO UNIVERSAL PACIENTES Y MÉDICO
- ÁREA DE TRATAMIENTOS  
1 BOX PRIVADO DE ATENCIÓN PARA 1 PACIENTE
- ÁREA OFICINA ADMINISTRATIVA DENTRO DEL BOX
- ÁREA DE ESTERILIZACIÓN DENTRO DEL BOX
- ÁREA ARCHIVOS
- ÁREA ALMACENAMIENTO DE DEPOSITOS O RESIDUOS.
- ÁREA CENTRAL TELEFÓNICA ,WI-FI Y DATOS

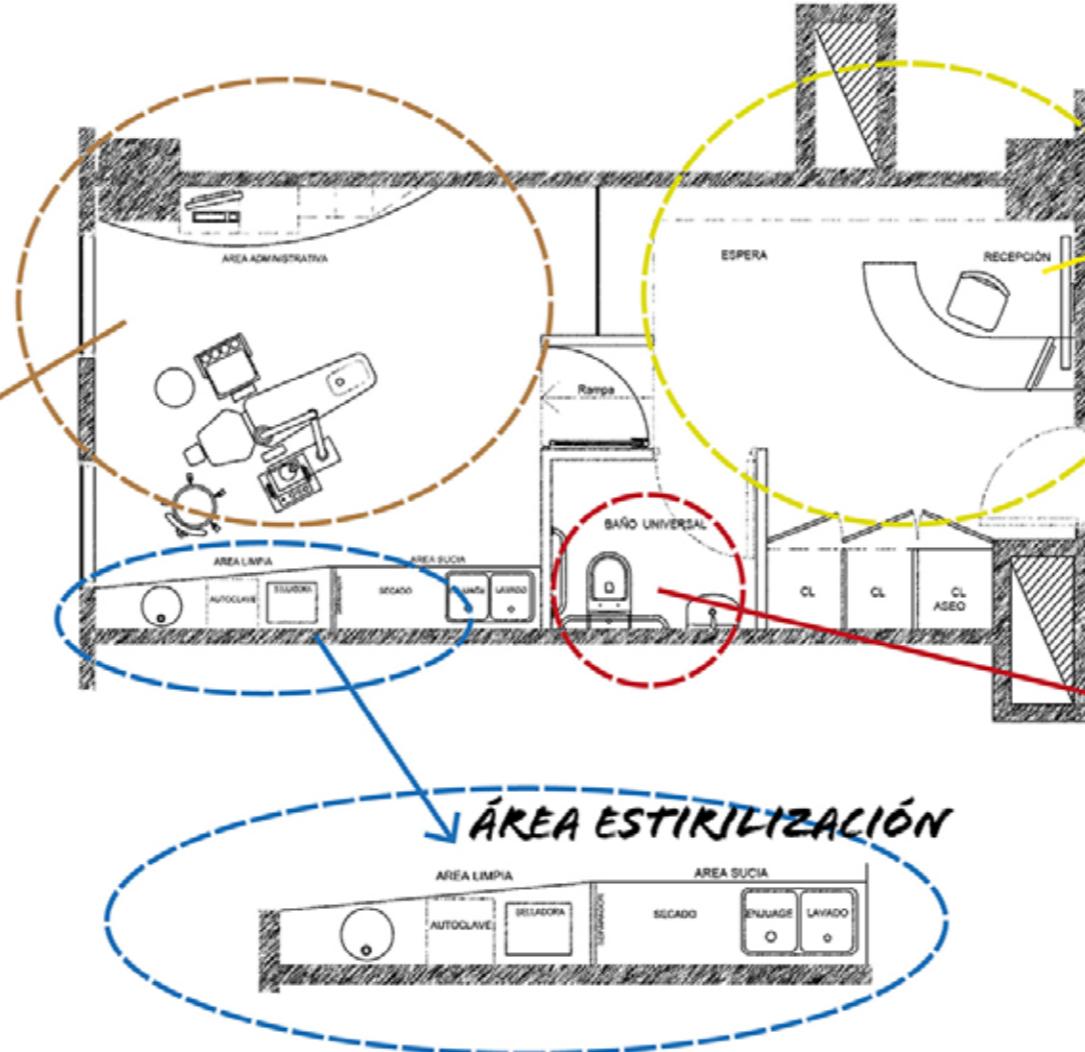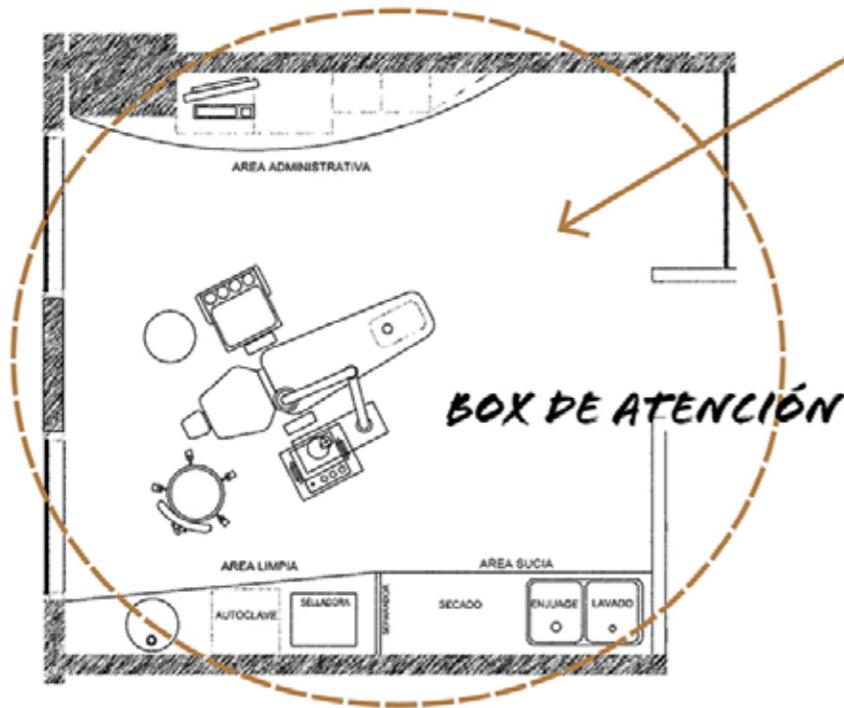

ÁREA DE RECEPCIÓN Y ESPERA

BAÑO UNIVERSAL

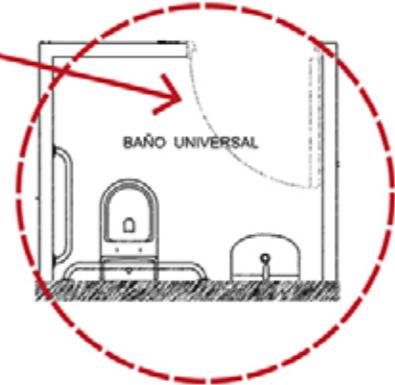

**CONSÚLTENOS  
EVALÚE Y DECIDA**

**Modernizar su clínica con nosotros**

**PABLO SCHUSTER INFANTE  
ARQUITECTO PUC**

**Dirección Comercial:** Av. Del Valle Sur 570 Of. 304  
Ciudad Empresarial / Huechuraba

**Teléfono Movil:** +56 9 97994888  
**Teléfonos oficina:** +56 2 29539551  
+56 2 29539552

**Email:** [pschuster@arquicon.cl](mailto:pschuster@arquicon.cl)  
**Página Web:** [www.arquicon.cl](http://www.arquicon.cl)

**ARQU**CON